

**SITUACE PŘECHODNÉHO DOPRAVNÍHO ZNAČENÍ
BRNO UL. LUŽÁNECKÁ, REKONSTRUKCE KANALIZACE A VODOVODU
ÚPLNÁ UZAVÍRKA**

LEGENDA:




- UZAVŘENÝ ÚSEK



- OBOUSMĚRNÁ OBJÍZDNÁ TRASA



- PŘECHODNÉ DOPRAVNÍ ZNAČENÍ
OSAŽENO DLE TP 65 A 66

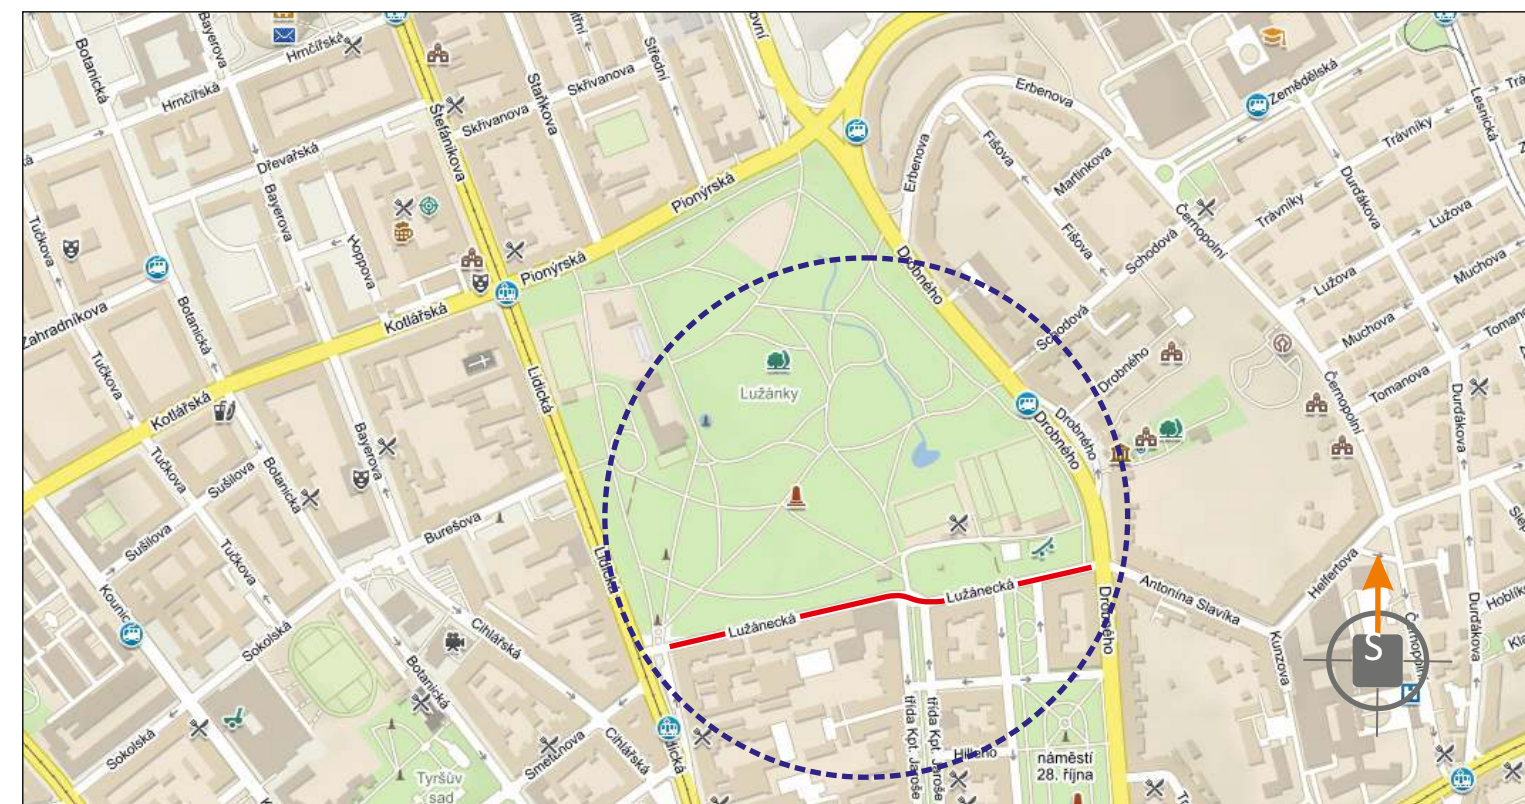

POTVRZENÍ PLATNOSTI DOKUMENTACE:

POLICIE ČESKÉ REPUBLIKY - DOPRAVNÍ INSPEKTORÁT BRNO-MĚSTO:

MAGISTRÁT MĚSTA BRNA - ODBOR DOPRAVY:



- Svislé dopravní značení
- Provizorní dopravní značení
- Vodorovné dopravní značení
- Projektování dopravního značení

DOKA, s.r.o., provozovna: Na násvi 11/5, Holásky, 620 00 Brno, IČ: 63471752, DIČ: CZ63471752, e-mail: info@dokadz.cz, www.dokadz.cz, mob.: 603 881 905

VEDOUČÍ PROJEKTANT	Bc. Jakub LACH			
ZODPOVĚDNÝ PROJEKTANT	Bc. Jakub LACH			
VYPRACOVAL	Bc. Matěj ČERVENÁK		DOKA, s.r.o. Na násvi 11/5, Holásky, 620 00 Brno IČ: 63471752, DIČ: CZ63471752 e-mail: info@dokadz.cz www.dokadz.cz mob.: 603 881 905	
KRESLIL	Bc. Matěj ČERVENÁK			
KONTROLOVAL	Aleš TESAŘ			
KRAJ: JIHO-MORAVSKÝ	OKRES: BRNO-MĚSTO	KÚ: ČERNÁ PŮLE	DATUM	3/2019
STAVBA:	<p>Brno, ul. Lužánecká Rekonstrukce kanalizace a vodovodu úplná uzavírka</p>		FORMÁT	3x A4
			MĚŘÍTKO	-----
			ÚČEL	RDS
			ČÍS. ZAKÁZKY	PDZ - 019
NÁZEV VÝKRESU:	SITUACE PŘECHODNÉHO DOPRAVNÍHO ZNAČENÍ		ARCHIVNÍ ČÍS.	2019 - 023
			ČÍS. SOUPRAVY	ČÍS. PŘÍLOHY
				B

