


# Mapa kanalizační sítě s vyznačením důležitých objektů + vyznačení producentů s možností havarijního úniku

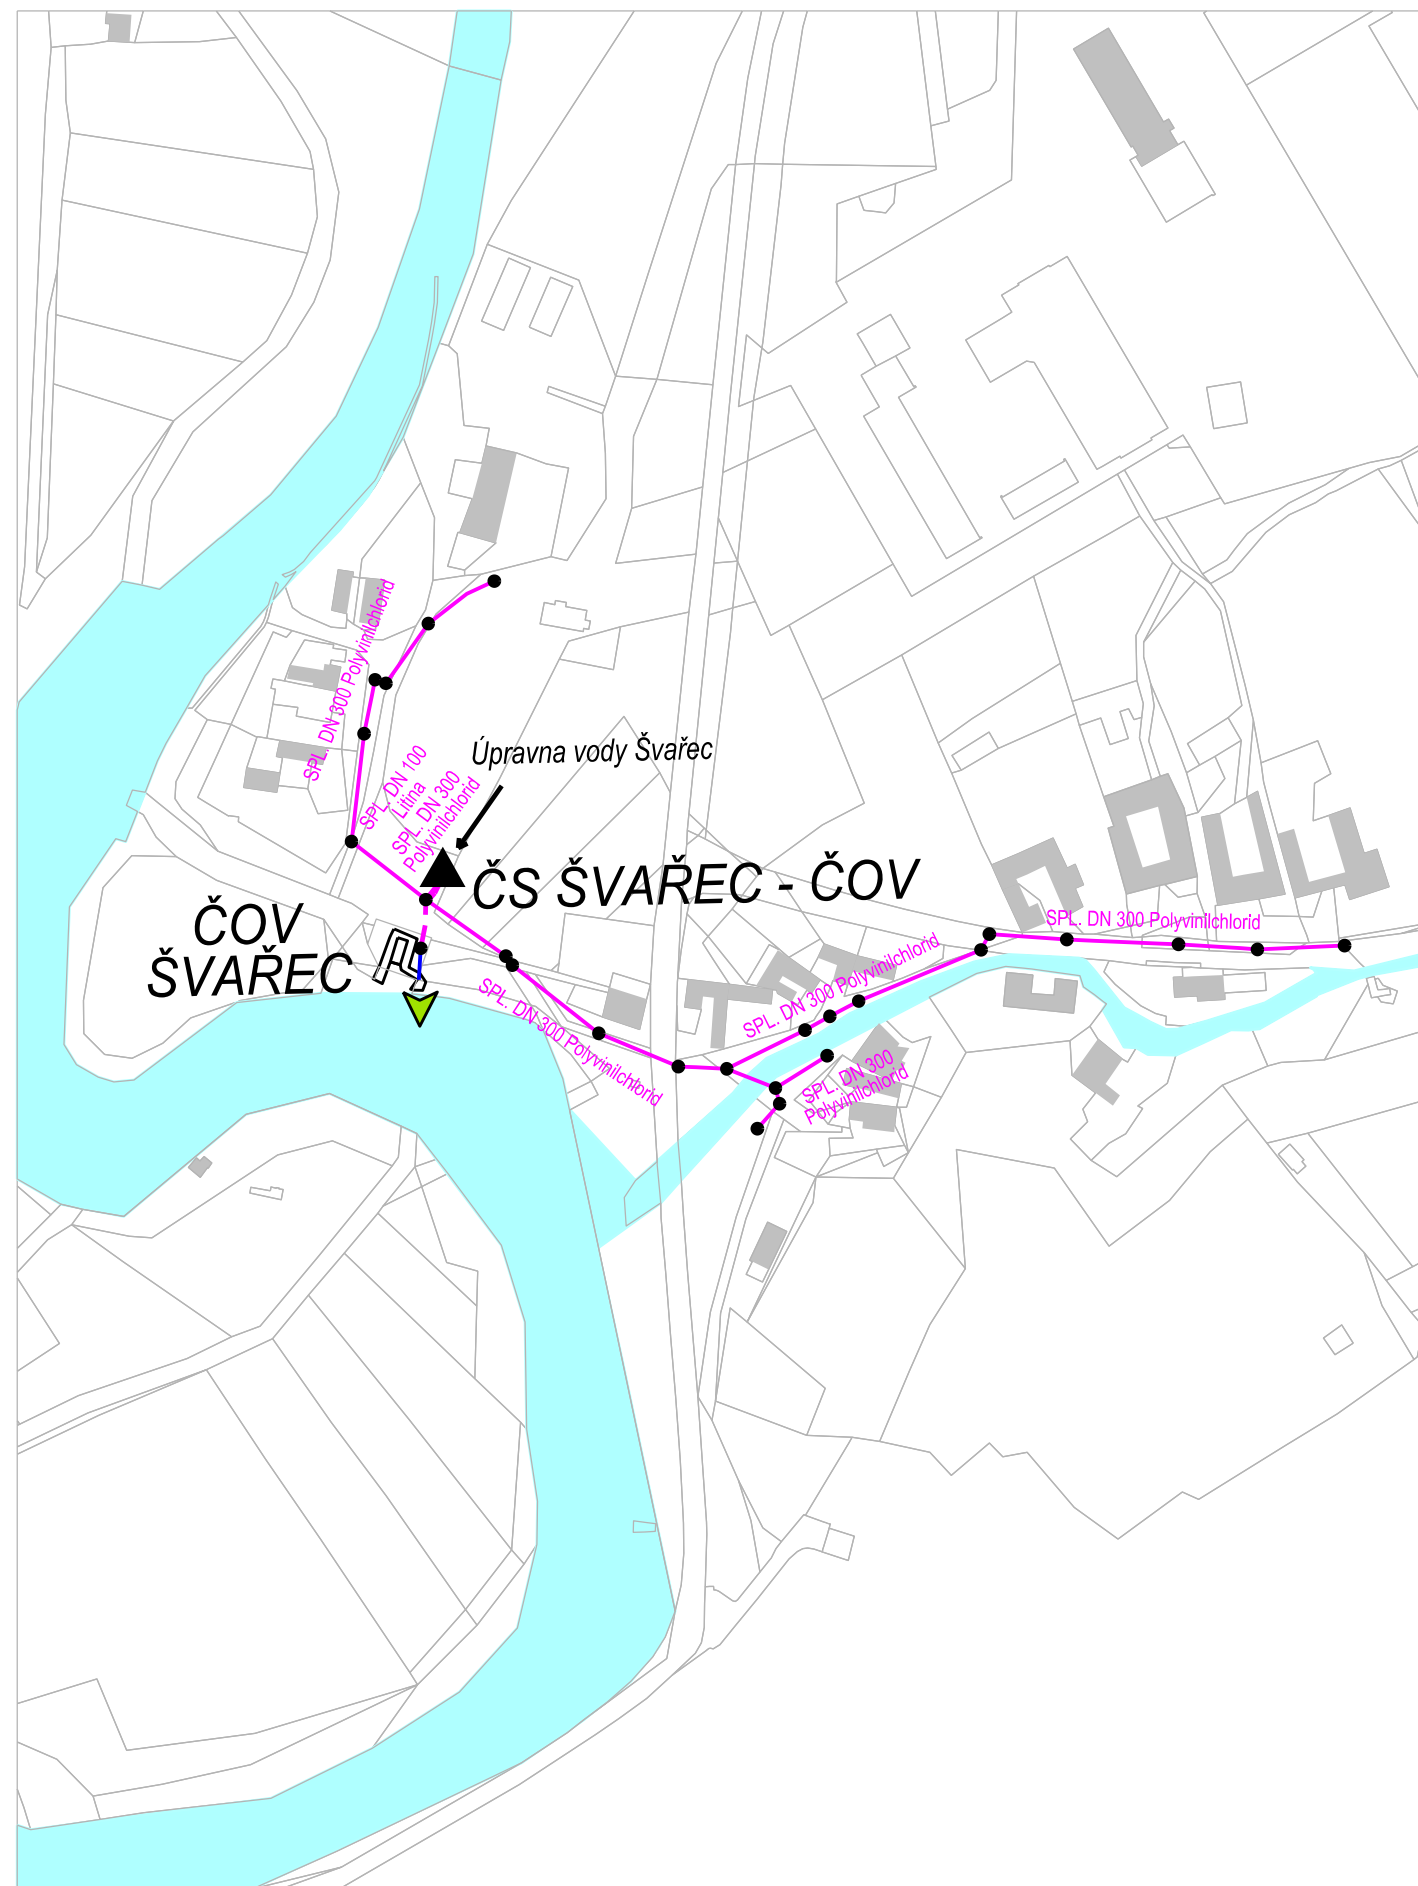

## Seznam čistíren odpadních vod na stokové síti - obec Koroužné - část Švařec

Název	Projektovaná kapacita (EO)	Název recipientu	Říční kilometr	Číslo hydrologického pořadí
ČOV ŠVAŘEC	480	Svratka	105,8	4-15-01-045

## Seznam čerpacích stanic na stokové síti - obec Koroužné - část Švařec


Název	Q instalované (l/s)	Systém kanalizace
ČS ŠVAŘEC - ČOV	2 x 4,17	Splašková kanalizace

## Seznam producentů s možností havarijního úniku - obec Koroužné - část Švařec

Název	Adresa
Úpravna vody Švařec	Švařec 41, PSČ 593 01

## LEGENDA

- STOKY SPLAŠKOVÉ KANALIZACE
- - - VÝTLAKY SPLAŠKOVÉ KANALIZACE
- - - VÝTLAKY DEŠŤOVÉ KANALIZACE
- ▼ VÝUST
- KANALIZAČNÍ UZLY
- ▲ ČERPACÍ STANICE
- UMÍSTĚNÍ PŘEDÁVACÍCH MÍST
- NAPOJENÍ VÝZNAMNÝCH VÝTLAKŮ
- KATASTR NEMOVITOSTÍ
- STAVEBÍ OBJEKTY
- HRANICE AREÁLU ČOV
- VODNÍ PLOCHY
- MÍSTO NAPOJENÍ PRODUCENTA S MOŽNOSTÍ HAVARIJNÍHO ÚNIKU

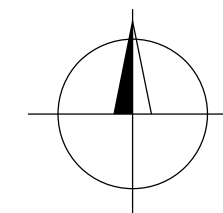

KANALIZAČNÍ ŘÁD - OBEC KOROUŽNÉ - ČÁST ŠVAŘEC		PŘÍLOHA Č. 2	
Mapa kanalizační sítě s vyznačením důležitých objektů + vyznačení producentů s možností havarijního úniku	MĚŘÍTKO	DATUM	
	1 : 2 500	ŘÍJEN 2022	