

Rev. č.	Datum	Schválil	Stručný popis změn

KOOPERACE V PROFESI	JMÉNO	tel.:
		fax:
PRO DUIS s.r.o.	ADRESA	IČO:

		DUIS S.R.O. Projektové a inženýrské služby Srbská 1546/21, 612 00 Brno E-mail: duis@duis.cz www.duis.cz	
Vypracoval:	Projektant:	HL.ing.projektu:	Tech. kontrola:
Objednatel: Brněnské vodárny a kanalizace, a.s.		Formát: – A4	
Akce: BRNO, SLOVÁKOVA OPRAVA KANALIZACE Stavební část: SO 320 - KANALIZAČNÍ PŘÍPOJKY		Datum: 02/2020	
		Stupeň: DSP a PS	
		Soubor: –	
		Měřítko: –	
Příloha: KANALIZAČNÍ PŘÍPOJKA č.1 SLOVÁKOVA č.o. 5		Číslo zakázky: 1142	Č.přílohy: D.1.2.4.5.a



**PŘÍPOJKA č.2 Z č.o. 3
PROVÉŘIT**

PŘÍPOJKA č.1 Z č.o. 3

**DEŠŤOVÁ PŘÍPOJKA Z č.o. 3
DEŠŤOVÁ PŘÍPOJKA Z č.o. 5**

**PŘÍPOJKA č.2 Z č.o. 5
PŘÍPOJKA č.1 Z č.o. 5**

PŘÍPOJKA č.3 Z č.o. 7

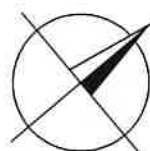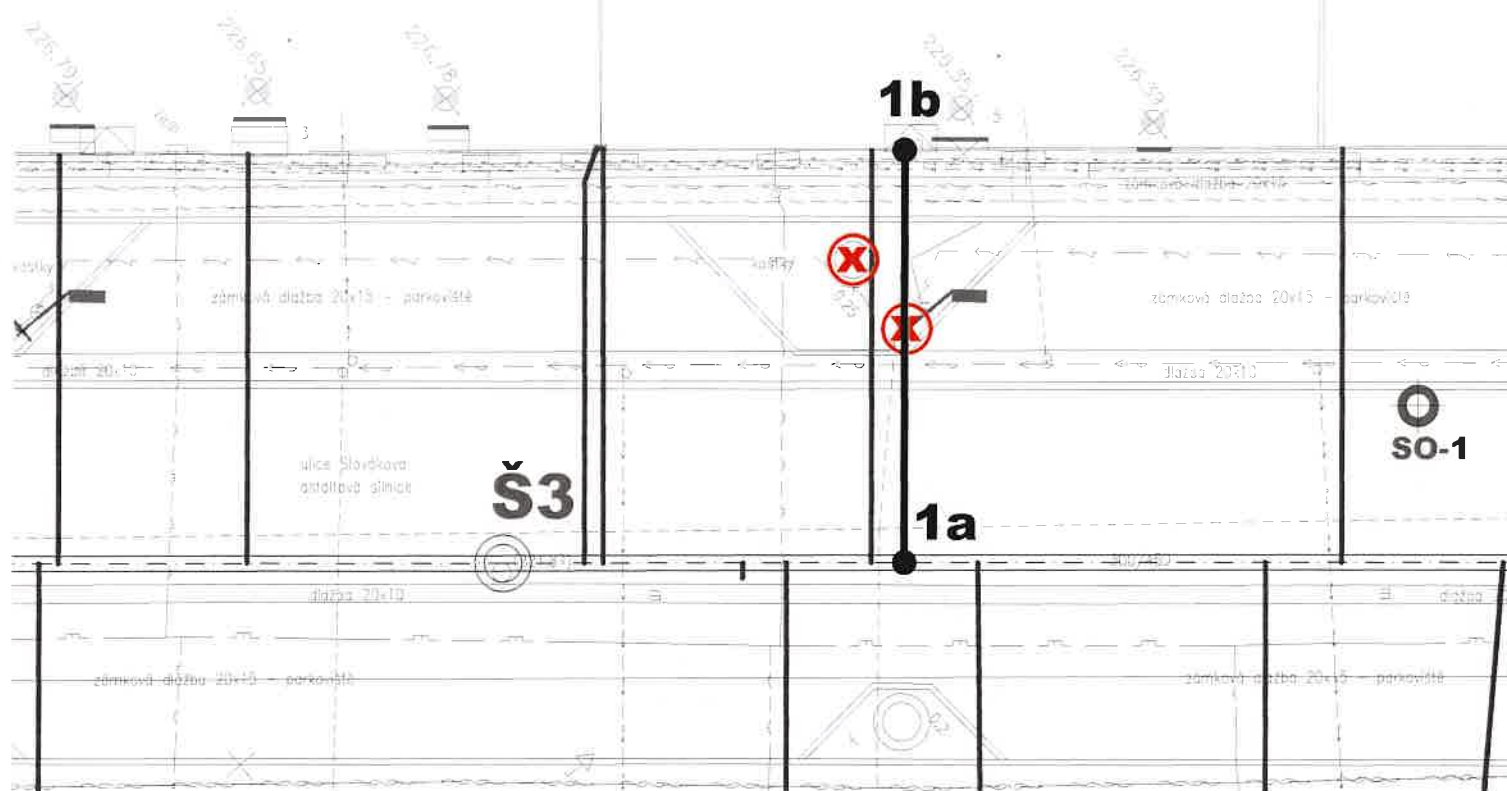

LEGENDA

	OPRAVOVANÁ KANALIZACE
	OPRAVOVANÁ KANALIZAČNÍ PŘÍPOJKA
	OCHRANA / KÁCENÍ STROMU
	ZAJIŠTĚNÍ / DEMONTÁŽ STOŽÁRU VO

**SITUACE KANALIZAČNÍ PŘÍPOJKY
M 1:200**

**NEMOVITOSTI č.o. 5
ulice SLOVÁKOVA
KANALIZAČNÍ PŘÍPOJKA č.1**

KATASTRY
DRUH POVRCHU
VZDÁLENOSTI ŠACHET
OZNAČENÍ ŠACHET

SMĚROVÉ POMĚRY

MĚŘÍTKA 1:100/100

PODÉLNÝ PROFIL
ul. SLOVÁKOVA
KANALIZAČNÍ PŘÍPOJKA
č.1 Z č.o. 5

HLOUBKA VÝKOPU

HLOUBKA DNA POTRUBÍ


KÓTA DNA POTRUBÍ

KÓTA PŮVODNÍHO TERÉNU

SROVNÁVACÍ ROVINA

STANIČENÍ [km/m]

PROFIL[mm]–MATERIÁL–DÉLKA[m]
SKLON[promile]–DÉLKA[m]
ULOŽENÍ

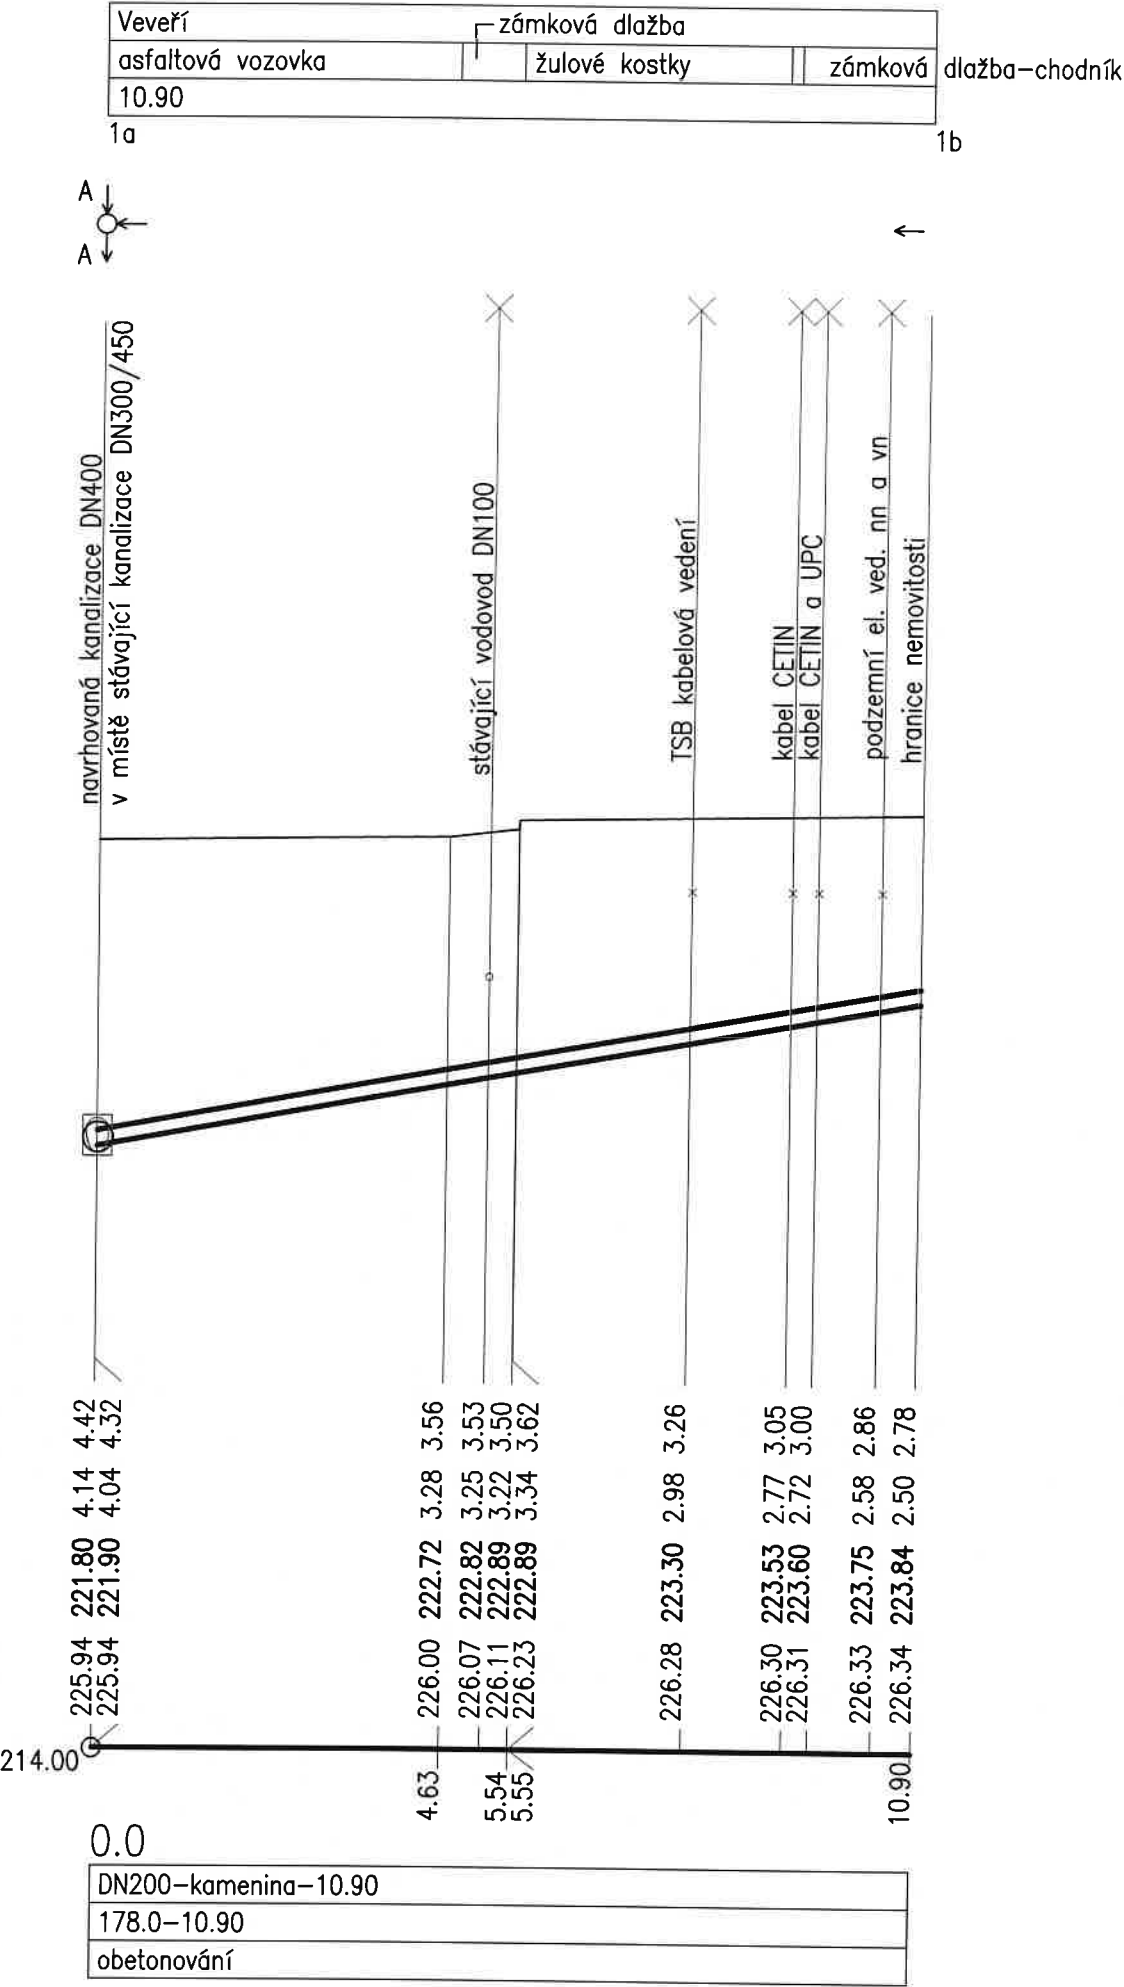

KANALIZAČNÍ PŘÍPOJKA ul. Slovákova	
POPIS MATERIÁLU	ks/m
KAMENINOVÉ POTRUBÍ DN200	10,9
PRUŽNÁ SPOJKA FLEX–SEAL DN200	1 ks

INFORMACE O VLASTNÍKOVI

Umístění nemovitosti		Informace o vlastníkovi nemovitosti			
Ulice	č.o.	Vlastník (Příjmení, jméno, titul, nebo název org.)	Adresa sídla vlastníka nemovitosti		
			místo	ulice	
Slovákova	5	Společenství vlastníků jednolek domu Slovákova 5 v Brně	Brno	60200	354/5

POZNÁMKA

KŘÍŽENÍ S INŽENÝRSKÝMI SÍTĚMI JE ZAKRESLENO ORIENTAČNĚ, SÍTĚ NUTNO VYTÝČIT JEJICH SPRÁVCI PŘED ZAPOČETÍM STAVBY

PROVĚŘIT UMÍSTĚNÍ A VÝŠKOVÉ USPOŘÁDÁNÍ STÁVAJÍCÍ PŘÍPOJKY KOPANOU SONDOU V MÍSTĚ PŘEDPOKLÁDANÉHO VYÚSTĚNÍ Z NEMOVITOSTI