
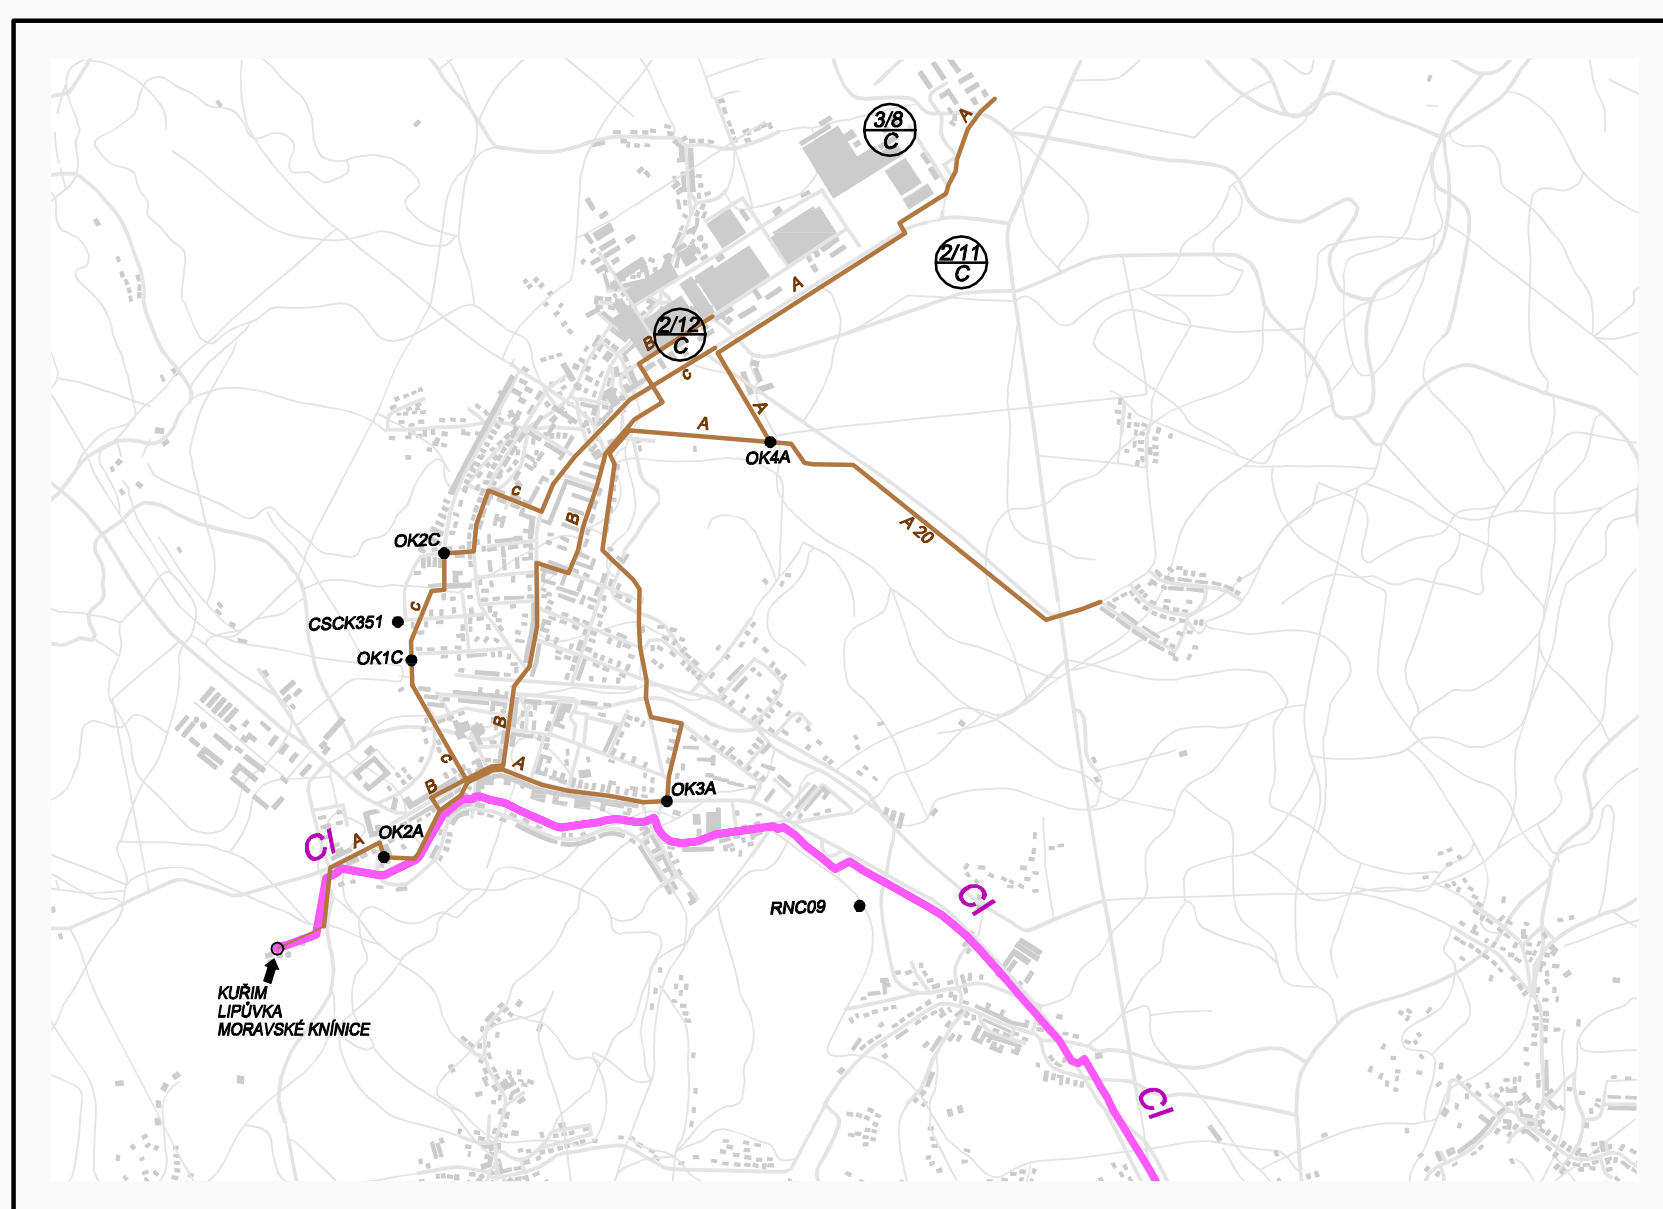


# ODKANALIZOVÁNÍ MĚSTA BRNA, KUŘIMI, MODŘIC A OBCÍ ČESKÁ A ŽELEŠICE

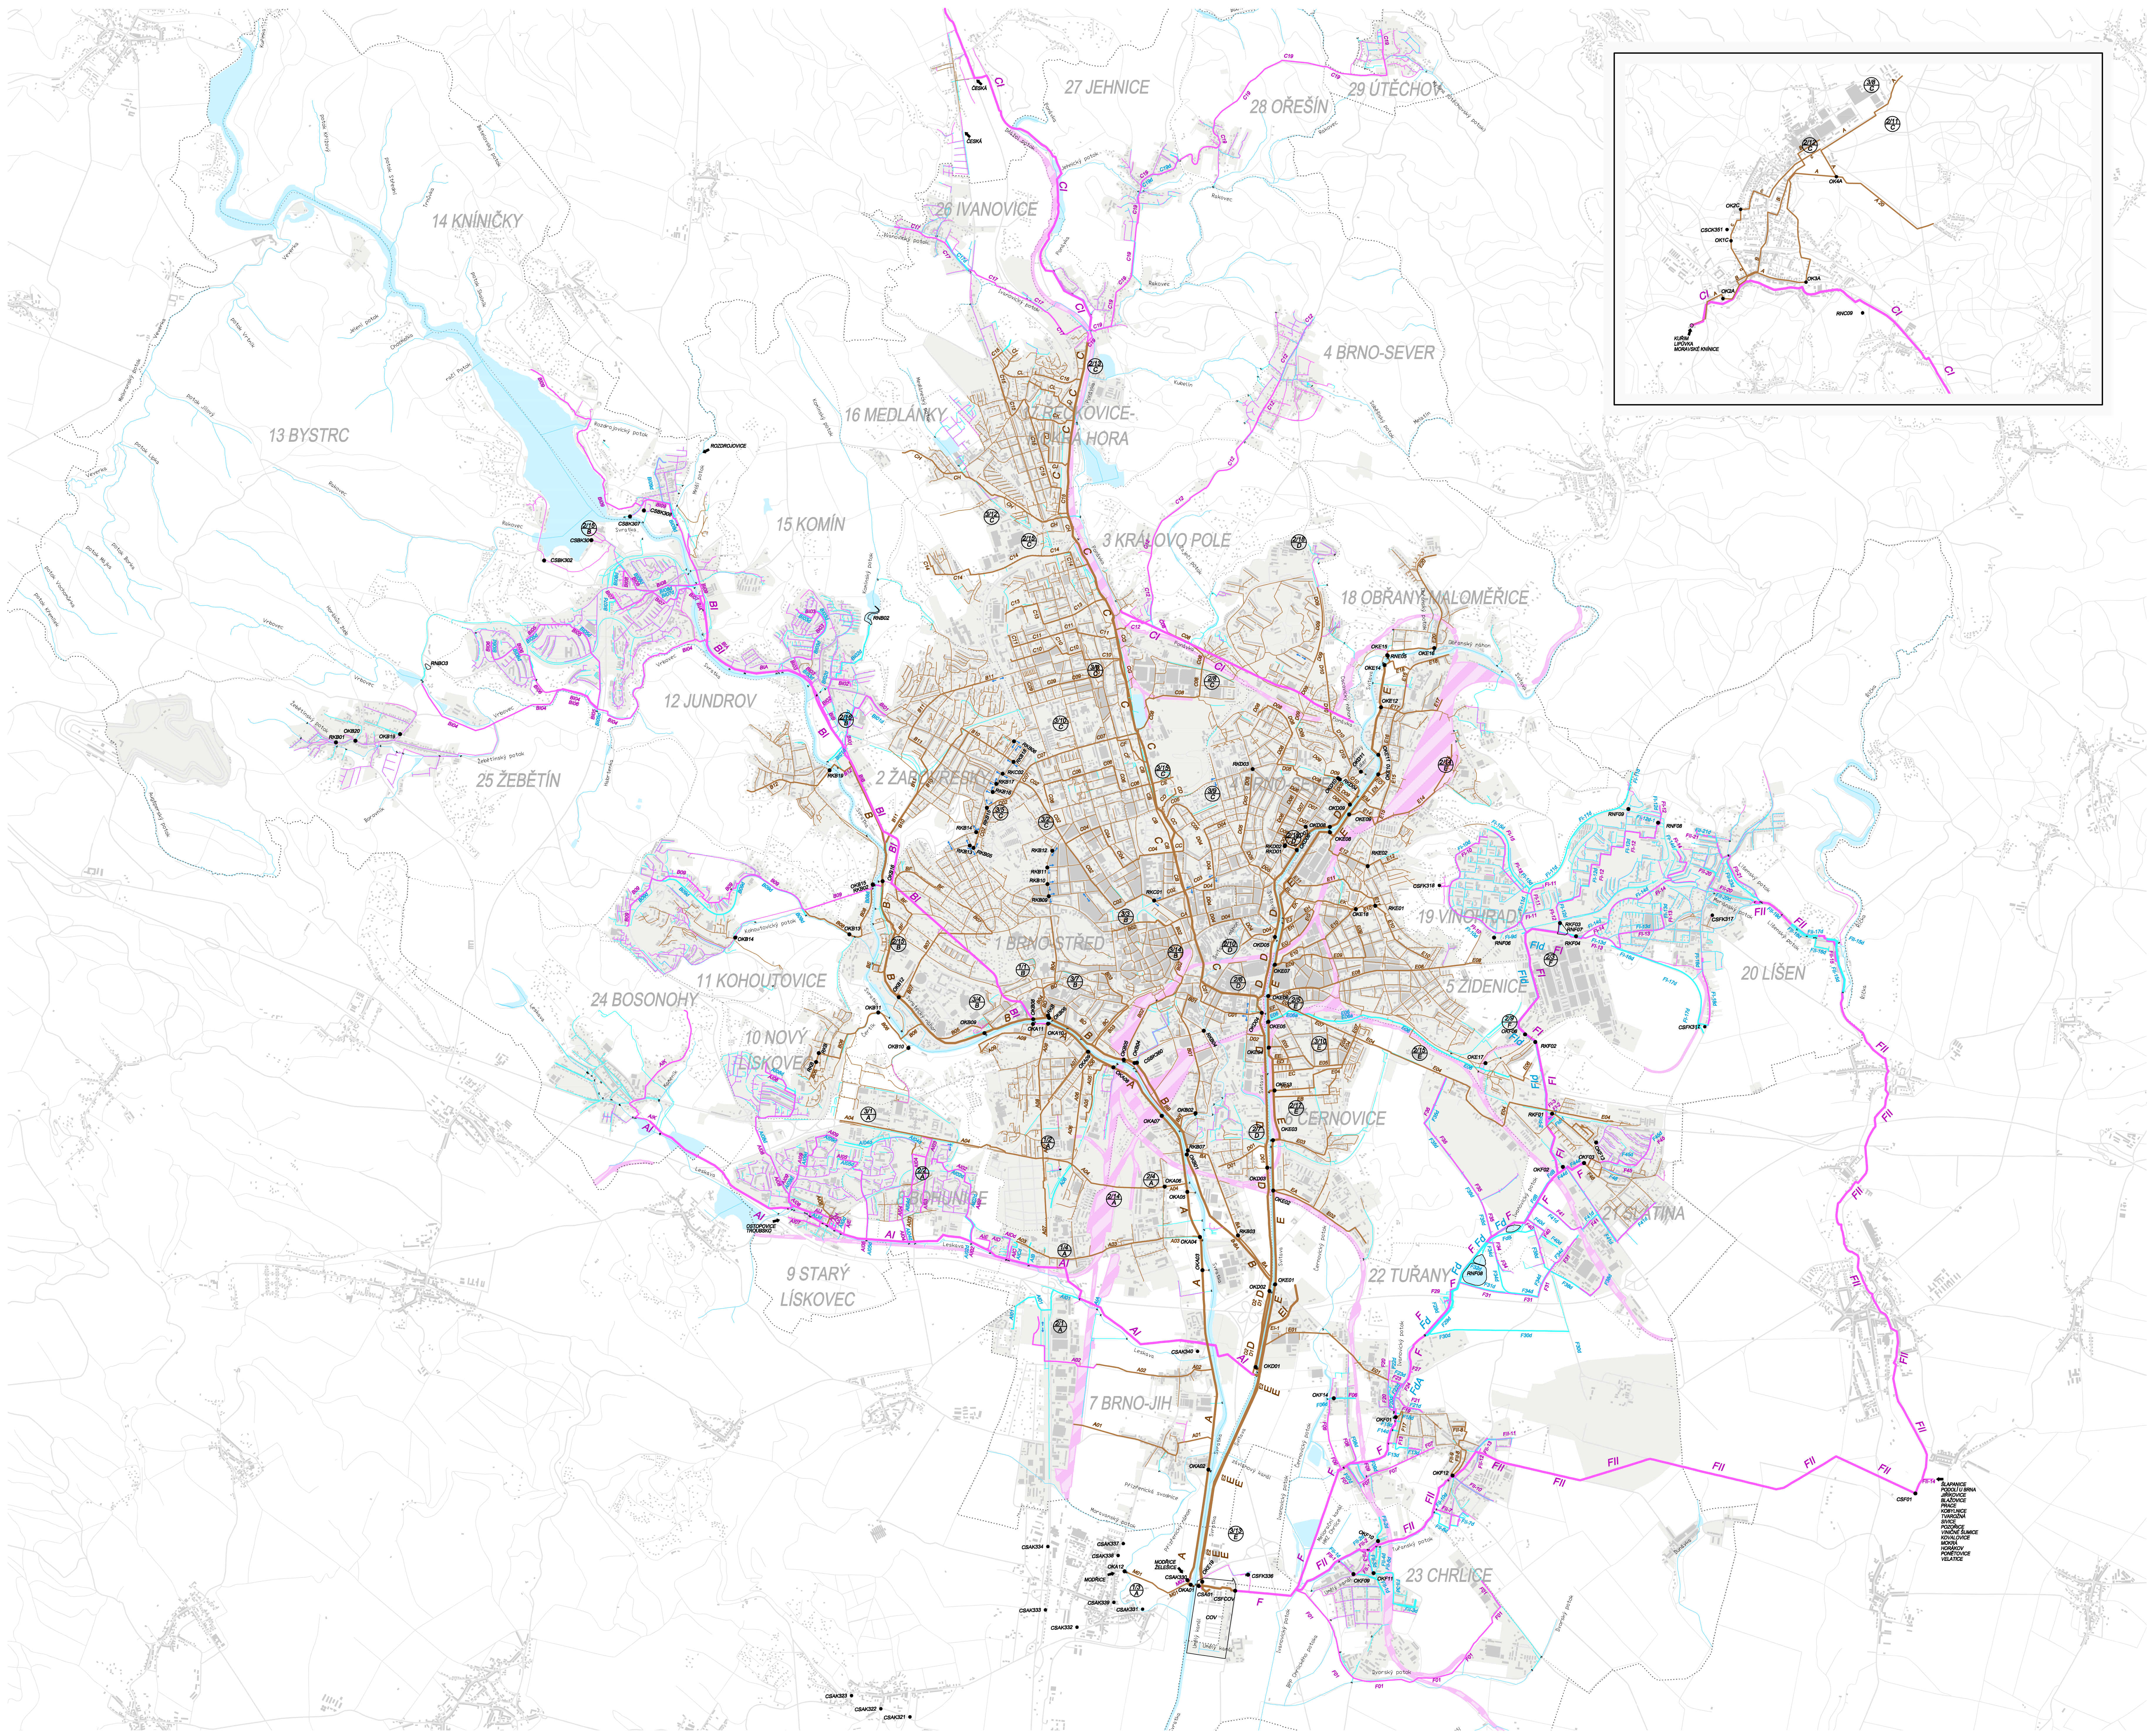

**LEGENDA**

	ODKANALIZOVÁNÍ KANALIZACE BEZKOTNÉ
	ODKANALIZOVÁNÍ KANALIZACE SPALNOVÉ
	ODKANALIZOVÁNÍ KANALIZACE ŠEŠŤAVÉ
	ODKANALIZOVÁNÍ VYTĚKŮ NA KANALIZACI
	ODKANALIZOVÁNÍ A POPIS STÁVAJÍCÍCH HLAVNÍCH STOK
<b>B</b>	ODKANALIZOVÁNÍ A POPIS STÁVAJÍCÍCH KEMENOVÝCH STOK
	ODKANALIZOVÁNÍ A POPIS STÁVAJÍCÍCH VYUŠŤOVACÍCH OBJEKTŮ
	ODKANALIZOVÁNÍ A POPIS STÁVAJÍCÍCH ČISTIČEK STOK
	ODKANALIZOVÁNÍ A POPIS STÁVAJÍCÍCH ROZDĚLOVACÍCH ŠKAFŮ
	ODKANALIZOVÁNÍ A POPIS STÁVAJÍCÍCH ODLUKOVACÍCH KANÁLŮ
	ODKANALIZOVÁNÍ A POPIS STÁVAJÍCÍCH RETENČNÍCH NÁDRŽÍ
	ODKANALIZOVÁNÍ A POPIS STÁVAJÍCÍCH ÚZLOVÝCH NAPLŇENÍ DEČÍ
	ODKANALIZOVÁNÍ A POPIS STÁVAJÍCÍCH KANALIZACÍ NA HRANICÍCH KEMENOVÝCH STOK
	STÁVAJÍCÍ HRANICE MĚSTSKÝCH ČÁSTÍ
	ODKANALIZOVÁNÍ ZASTAVĚNÉHO ÚZEMÍ
	ODKANALIZOVÁNÍ OD STÁVAJÍCÍCH VODNÍCH TŮDŮ
	ODKANALIZOVÁNÍ STÁVAJÍCÍCH PLOCH
	PLOCHY VODNÍ A VODNĚPŮDOBŔAVÉ
	PLOCHY ZELENICE
	VYZNAMENÁNÍ PRODUCENTŮ ODPADNÍCH VOD
	X - ČÍSLO ODVĚTVOVÉ SKUPINY
	Y - POŘADKOVÉ ČÍSLO ODVĚTVOVÉ SKUPINY
	Z - POVODI MENOVÉ STOKY

**KLAD LISTŮ**

