


11.1. MAPA KANALIZAČNÍ SÍTĚ S VYZNAČENÍM HLAVNÍCH PRODUCENTŮ ODPADNÍCH VOD DLE JEDNOTLIVÝCH SKUPIN A KATEGORIÍ K 30. 8. 2021 M 1 : 25 000

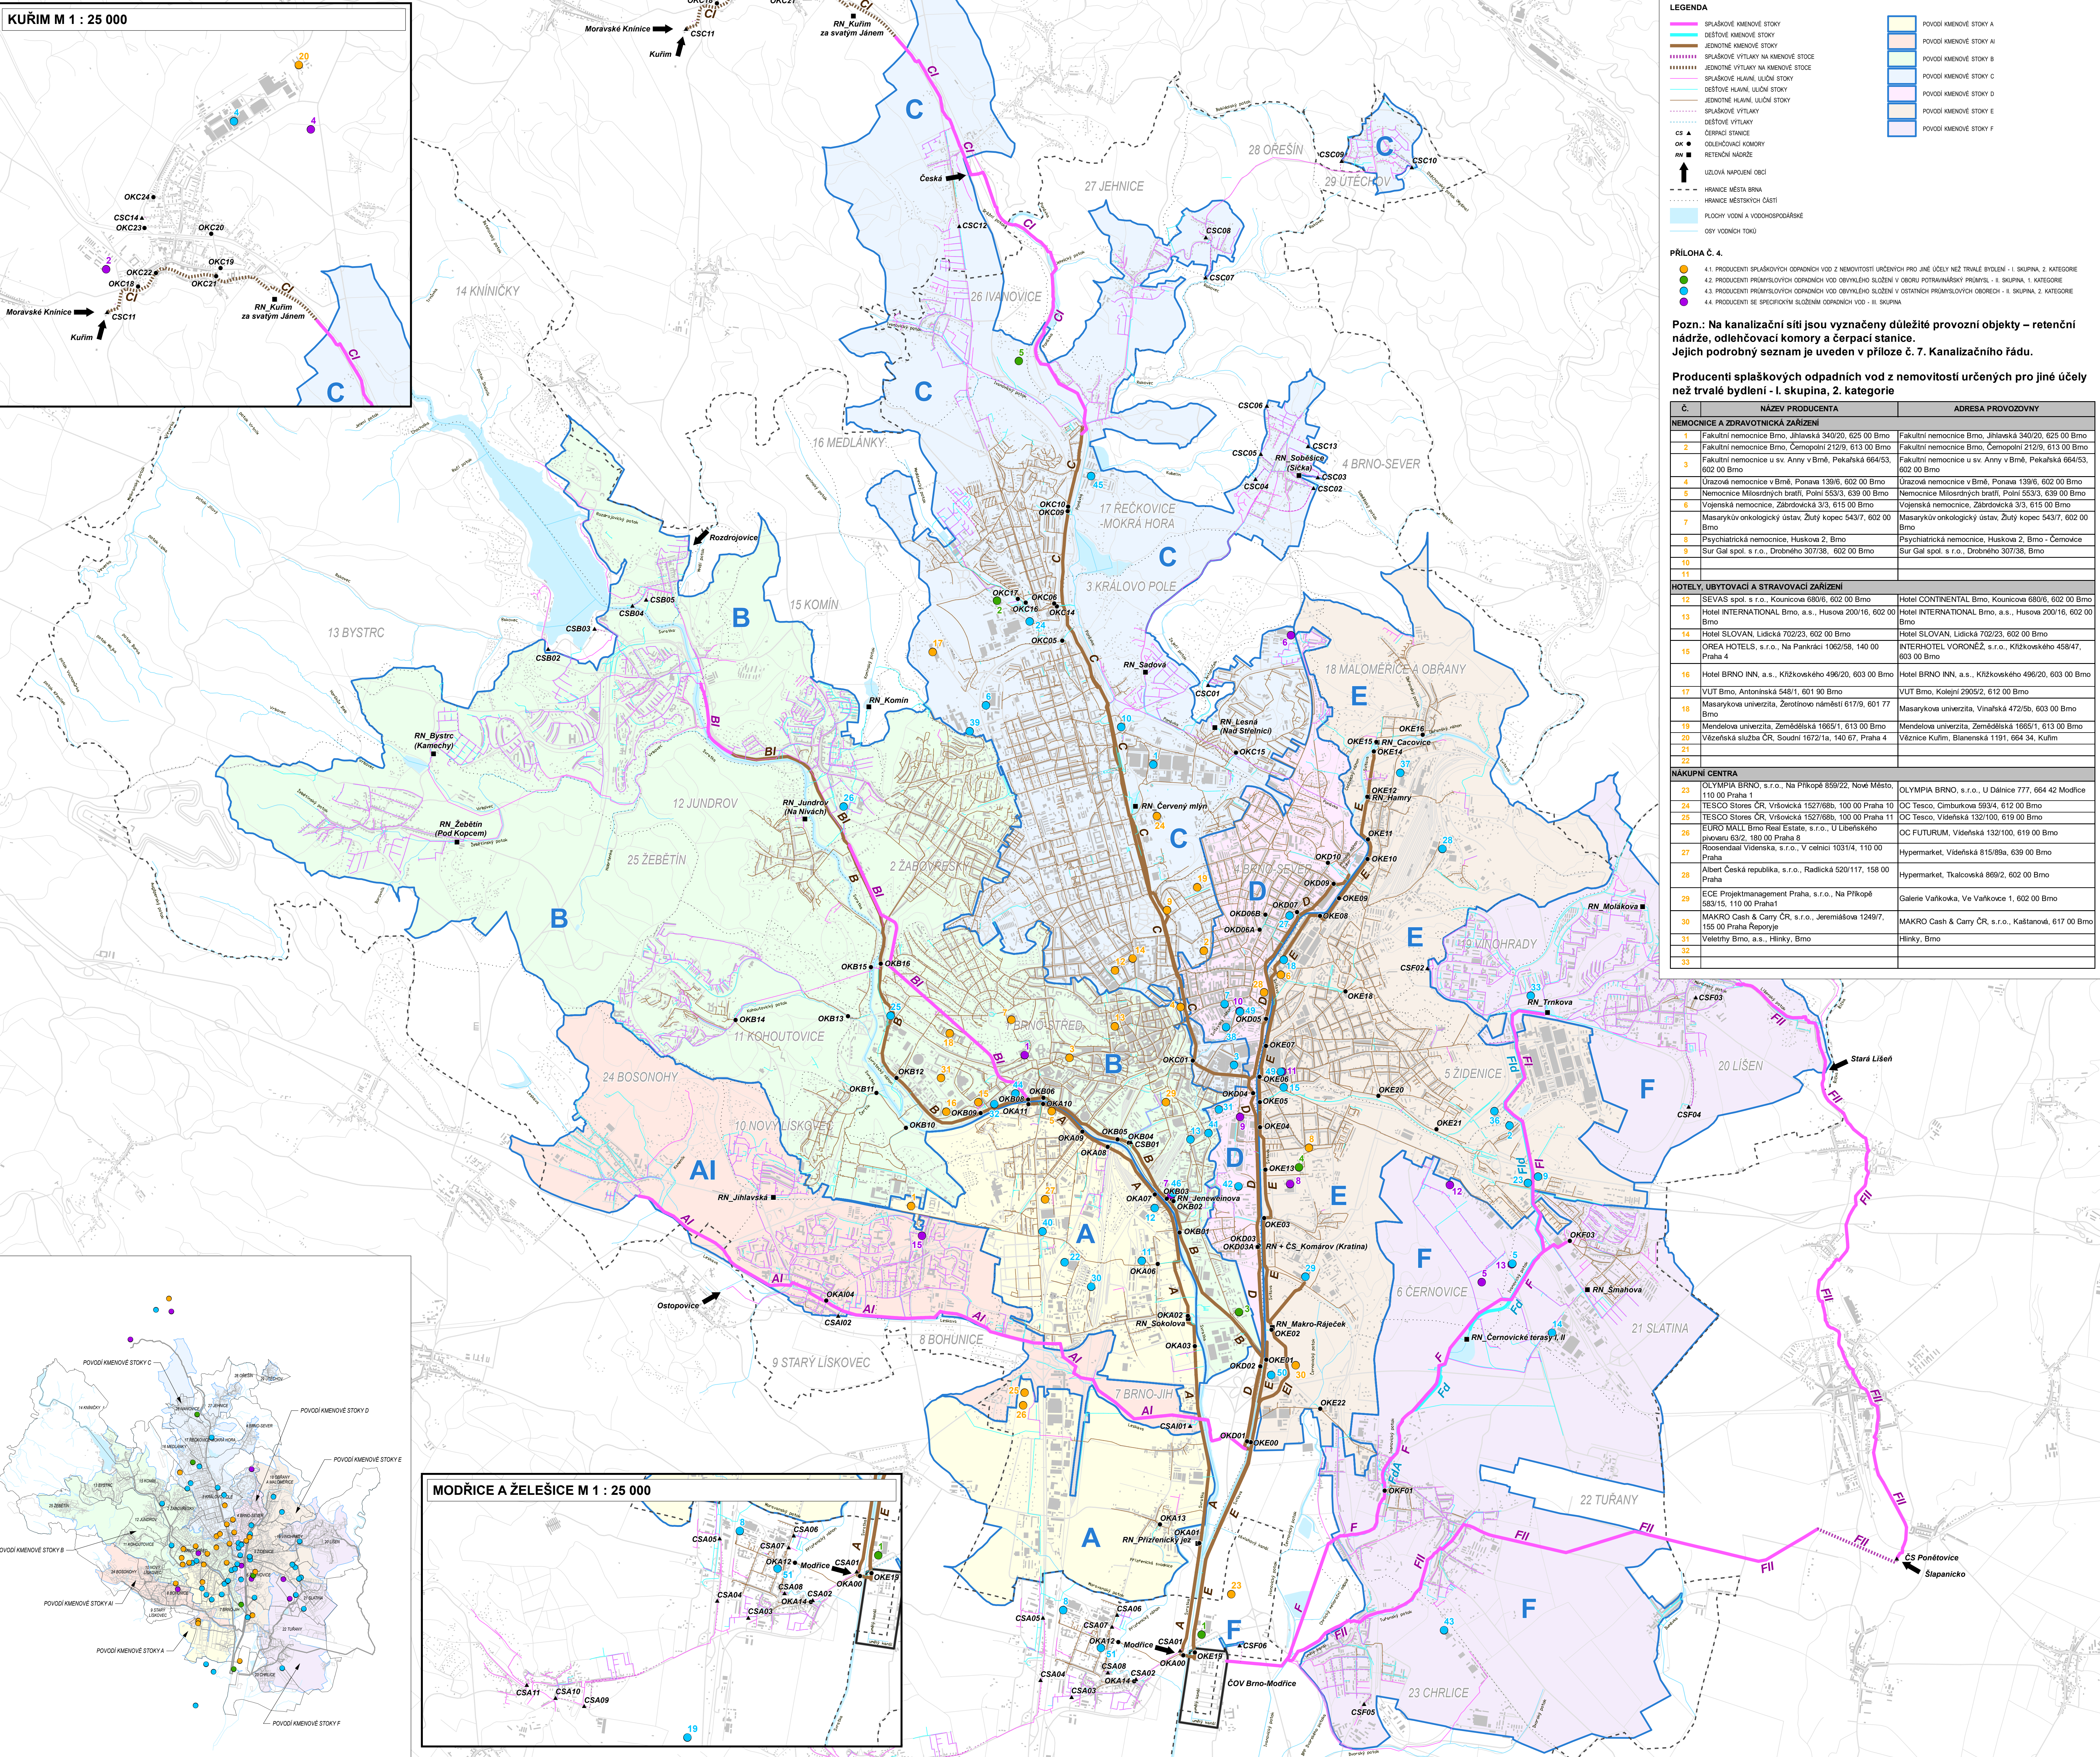

LEGENDA

- SPÁŠKOVÉ KMENOVÉ STOKY
- DEŠŤOVÉ KMENOVÉ STOKY
- JEDNOTNÉ KMENOVÉ STOKY
- SPÁŠKOVÉ VÝTLAKY NA KMENOVÉ STOKY
- SPÁŠKOVÉ HLAVNÍ ULIČNÍ STOKY
- DEŠŤOVÉ HLAVNÍ ULIČNÍ STOKY
- JEDNOTNÉ HLAVNÍ ULIČNÍ STOKY
- SPÁŠKOVÉ VÝTLAKY
- DEŠŤOVÉ VÝTLAKY
- CS - ČERPAČNÍ STANICE
- OK - ODLUČOVACÍ KOKOVY
- OKW - RETENČNÍ NÁDRŽE
- ULOVČÁ NAPLŮNĚNÍ OBČÍ
- HRANICE MĚSTA BRNA
- HRANICE MĚSTSKÝCH ČÁSTÍ
- FLOOROVÝ VODNÍ A VODOHOSPODÁŘSKÉ
- OSY VODNÍCH TOKŮ

PŘÍLOHA Č. 4

- 1. PRODUCENTI SPÁŠKOVÝCH ODPADNÍCH VOD Z NEMOVITOSTÍ URČENÝCH PRO JINÉ ÚČELY NEŽ TRVALÉ BYDLENÍ - I. SKUPINA, 2. KATEGORIE
- 2. PRODUCENTI PRÁMYSLOVÝCH ODPADNÍCH VOD OBVYKLÉHO SLOŽENÍ V OBORU POTRAVINÁŘSKÝ PRŮMYSL - I. SKUPINA, 1. KATEGORIE
- 3. PRODUCENTI PRÁMYSLOVÝCH ODPADNÍCH VOD OBVYKLÉHO SLOŽENÍ V OSTATNÍCH PRŮMYSLOVÝCH OBORECH - I. SKUPINA, 2. KATEGORIE
- 4. PRODUCENTI SE SPECIFICKÝM SLOŽENÍM ODPADNÍCH VOD - II. SKUPINA

Pozn.: Na kanalizační síti jsou vyznačeny důležité provozní objekty – retenční nádrže, odlehčovací komory a čerpačnice. Jejich podrobný seznam je uveden v příloze č. 7. Kanalizačního řádu.

Producers of industrial wastewater of typical composition from non-residential buildings for other purposes - I. group, 2. category

Č.	NÁZEV PRODUCENTA	ADRESA PROVOZOVNY
1	NEKONCE A ZDRAVOTNICKÁ ZAŘÍZENÍ	
2	Fakultní nemocnice Brno, Jihlavská 340/20, 625 00 Brno	Fakultní nemocnice Brno, Jihlavská 340/20, 625 00 Brno
3	Fakultní nemocnice v sv. Anny v Brně, Pekářská 664/53, 602 00 Brno	Fakultní nemocnice v sv. Anny v Brně, Pekářská 664/53, 602 00 Brno
4	Úrazová nemocnice v Brně, Ponava 139/6, 602 00 Brno	Úrazová nemocnice v Brně, Ponava 139/6, 602 00 Brno
5	Nemocnice Milosrdných bratří, Ploš 553/3, 639 00 Brno	Nemocnice Milosrdných bratří, Ploš 553/3, 639 00 Brno
6	Vojenská nemocnice, Záběhlická 3/3, 615 00 Brno	Vojenská nemocnice, Záběhlická 3/3, 615 00 Brno
7	Masarykov onkologický ústav, Žitný kopec 543/7, 602 00 Brno	Masarykov onkologický ústav, Žitný kopec 543/7, 602 00 Brno
8	Psychiatrická nemocnice, Huskova 2, Brno	Psychiatrická nemocnice, Huskova 2, Brno - Čermákovice
9	Sur Gal spol. s r.o., Droběného 307/38, 602 00 Brno	Sur Gal spol. s r.o., Droběného 307/38, 602 00 Brno
10		
11		
12	SEVAS spol. s r.o., Kounicova 680/6, 602 00 Brno	Hotel CONTINENTAL Brno, Kounicova 680/6, 602 00 Brno
13	Hotel INTERNATIONAL Brno, a.s., Husova 200/16, 602 00 Brno	Hotel INTERNATIONAL Brno, a.s., Husova 200/16, 602 00 Brno
14	Hotel SLOVAN, Lidická 702/23, 602 00 Brno	Hotel SLOVAN, Lidická 702/23, 602 00 Brno
15	OREA HOTELS, s.r.o., Na Pankráči 1062/58, 140 00 Praha 4	INTERHOTEL VORONĚZ, s.r.o., Křížkovského 458/47, 603 00 Brno
16	Hotel BRNO INN, a.s., Křížkovského 496/20, 603 00 Brno	Hotel BRNO INN, a.s., Křížkovského 496/20, 603 00 Brno
17	VUT Brno, Antonínská 548/1, 601 90 Brno	VUT Brno, Kolejní 290/52, 612 00 Brno
18	Masarykova univerzita, Žerotínovo náměstí 617/9, 601 77 Brno	Masarykova univerzita, Vlnářská 472/5b, 603 00 Brno
19	Mendelova univerzita, Zemědělská 1665/1, 613 00 Brno	Mendelova univerzita, Zemědělská 1665/1, 613 00 Brno
20	Výževná služba ČR, Soudní 1672/1a, 140 67, Praha 4	Výževná Kufim, Blatná 1191, 664 34, Kufim
21		
22		
23	OLYMPIA BRNO, s.r.o., Na Příkopě 859/22, Nové Město, 110 00 Praha 1	OLYMPIA BRNO, s.r.o., U Dálnice 777, 664 42 Modřice
24	TESCO Stores ČR, Vršovská 152/76b, 100 00 Praha 10	OC Tesco, Cimburkova 593A, 612 00 Brno
25	TESCO Stores ČR, Vršovská 152/76b, 100 00 Praha 11	OC Tesco, Vídeňská 132/100, 619 00 Brno
26	EURO MALL Brno Real Estate, s.r.o., U Libeňského zámku 632, 180 00 Praha 8	OC FUTURUM, Vídeňská 132/100, 619 00 Brno
27	Rosendahl Vídeňská, s.r.o., V celnici 1031/4, 110 00 Praha	Hypermarket, Vídeňská 815/89a, 639 00 Brno
28	Albert Česká republika, s.r.o., Radlická 520/117, 158 00 Praha	Hypermarket, Tkalcovská 869/2, 602 00 Brno
29	ECE Projektmanagement Praha, s.r.o., Na Příkopě 853/15, 110 00 Praha 1	Galerie Vaňkova, Ve Vaňkovce 1, 602 00 Brno
30	MAKRO Cash & Carry ČR, s.r.o., Jeremiášova 1248/7, 155 00 Praha Reporyje	MAKRO Cash & Carry ČR, s.r.o., Kaštanová, 617 00 Brno
31	Valetthy Bmo, a.s., Hlinky, Brno	Hlinky, Brno
32		
33		

Označení	Vlastník	Provozovatel	Poznámka
Modřice	město Modřice	Brněnské vodárny a kanalizace, a.s.	Napojeny i odpadní vody z obce Želešice
Kufim	město Kufim	Brněnské vodárny a kanalizace, a.s.	Napojeny i odpadní vody z obce Lipůvka
Šlapanice	Svazek obcí pro vodovody a kanalizace Šlapanice	Vodárenská akciová společnost, a.s.	Napojeny odpadní vody z obcí: Blazovice, Jihlavsko, Kobylnice, Kostečnice, Mokrá-Hrdlov, Podolí, Poněbovice, Pozořice, Prace, Sívce, Šlapanice, Tvarožná, Velečice, Vinčice, Šumice
Ostropovice	obec Ostropovice	Vodárenská akciová společnost, a.s.	Napojeny i odpadní vody z obcí Troubsko a Popkopy
Moravské Knínice	obec Moravské Knínice	Vodárenská akciová společnost, a.s.	
Rozdrojovice	obec Rozdrojovice	Ing. Jan Beneš	Odpadní vody ze staré Líšné se předsávají v lokalitě Podolí do stokové sítě Svazku Šlapanice a následně se čerpají zpět do stokové sítě města Brna
Stará Líšná	město Bmo	Brněnské vodárny a kanalizace, a.s.	

Producers of industrial wastewater of typical composition in the food processing industry - II. group, 1. category

Č.	NÁZEV PRODUCENTA	ADRESA PROVOZOVNY
1	Vodárenská doba, a.s., Radomická 896, 389 01 Vodňany	Chvilická 522, 664 42 Bmo - Modřice
2	Výzkumný ústav veterinárního lékařství, v.v.i., Hudcova 296/70, 621 00 Brno	Hudcova 296/70, 621 00 Bmo
3	Elgo, a.s., Blatná 308, 530 02 Pardubice - Ostřetany	Elgo o.z., Hněvkovského 603/61, 617 00 Bmo
4	Střední škola potravinářská, obchodu a služeb, Charbulova 1072/106, 618 00 Brno	Charbulova 1072/106, 618 00 Brno
5	Praha WEST Investment, v.o.s., Kostečnická 822/75, 196 00 Praha	Hradecká 408/40, 621 00 Bmo - nanovice
6		
7		

Producers of industrial wastewater of typical composition in other industrial sectors

Č.	NÁZEV PRODUCENTA	ADRESA PROVOZOVNY
1	Křížkovská, a.s., Křížkovská 2989/68a, 612 00 Brno	Křížkovská 2989/68a, 612 00 Brno
2	Nanolab plus, spol. s r.o., Třmkova 3052/137, 628 00 Brno	Třmkova 3052/137, 628 00 Brno
3	SMERAL BRNO, a.s., Křenová 261/65c, 658 25 Brno	Křenová 261/65c, 658 25 Brno
4	TOS KURM - OS, a.s., Blatná 1321/47, 664 34 Kufim	TOS KURM - OS, a.s., Blatná 1321/47, 664 34 Kufim
5	DAIDO METAL CZECH, s.r.o., Švédské vally 1309/6, 627 00 Brno	Švédské vally 1309/6, 627 00 Brno
6	MYT ENERGO, spol. s r.o., Purkyňova 3051/99b, 612 00 Brno	Purkyňova 3051/99b, 612 00 Brno
7	BMT Medical Technology, s.r.o., Cej 157/50, 602 00 Brno	Cej 157/50, 602 00 Brno
8	KOVOLIT, a.s., Nádražní 344, 664 42 Modřice	Nádražní 344, 664 42 Modřice
9	FRANKLIN ELECTRIC, spol. s r.o., Hvezdoslavova 1276/1, 627 00 Brno	Hvezdoslavova 1276/1, 627 00 Brno
10	HEIM Trade SE, a.s., Vídeňská 264/120b, 619 00 Brno	Železná 492/16, 619 00 Brno
11	DRAXTON Brno, s.r.o., Vodárenská 108/15, 619 00 Brno	Vodárenská 108/15, 619 00 Brno
12	UVA spol. s r.o., Ploš 45, 602 00 Brno	Ploš 45, 602 00 Brno
13	AREAL SLATINA, a.s., Tulařská 115, Brno	Tulařská 115, Brno
14	Amule, a.s., Olomoucká 7, Brno	Olomoucká 7, Brno
15		
16		
17		
18	Nová Zborovka, s.r.o., Vladislavova 1390/17, Praha	Lazaretní 1/7, 615 00 Brno
19	CTP INVEST, spol. s r.o., CTP Park D1 1571, 396 01 Humpolec	CTP Park D1 1571, 396 01 Humpolec
20		
21		
22		
23	KAROSERIA, a.s., Heršpická 758/13, 656 92 Brno	Heršpická 758/13, 656 92 Brno
24	DPM a.s., Hlinky 64/151, 603 00 Brno	Hvezdoslavova 1a, Brno
25	DPM a.s., Hlinky 64/151, 603 00 Brno	Hudcova 392/74, 612 00 Brno
26	DPM a.s., Hlinky 64/151, 603 00 Brno	Hlinky 64/151, 656 46 Brno
27	DPM a.s., Hlinky 64/151, 603 00 Brno	Jundrovská 57, 635 00 Brno
28	DPM a.s., Hlinky 64/151, 603 00 Brno	Svitavská 9134, 614 00 Brno
29	České dráhy, a.s., nádraží Ludvíka Svobody 1222/12 Nové město, 110 00 Praha 1	depot kol, vozidel Kulturní 948/1, 614 00 Brno
30	České dráhy, a.s., nádraží Ludvíka Svobody 1222/12 Nové město, 110 00 Praha 2	Vypravení 110/1, 619 00 Brno
31	AUTONOVA Bmo, spol. s r.o., Masná 418/20, 602 00 Brno	Masná 418/20, 602 00 Brno
32	AUTOCENTRUM ROS, a.s., Poříčí 805/1c, 603 00 Brno	Poříčí 805/1c, 603 00 Brno
33	OPPORTUNITY spol. s r.o., Durdákovská 357/47, 613 00 Brno	OPPORTUNITY spol. s r.o., Sedláčková 2559/10, 626 00 Brno
34		
35		
36	SAKO Brno, a.s., Jedovnická 4247/2, 628 00 Brno	Jedovnická 4247/2, 628 00 Brno
37	Teplárny Brno, a.s., Okružní 228/25, 638 00 Brno	Okružní 228/25, 638 00 Brno
38	Teplárny Brno, a.s., Okružní 228/25, 638 00 Brno	Špitálka 253/6, 602 00 Brno
39	VUT Fakulta strojní, Antonínská 548/1, 601 90 Brno	Technická 2896/2, 616 00 Brno
40	IMOS development otevřený podílový fond, Pobřežní 620/3, 186 Praha	ESB a.s., Vídeňská 297/99, 639 00 Brno
41	CTP INVEST, spol. s r.o., CTP Park D1 1571, 396 01 Humpolec	CTZone Brno, a.s., Domyňova 54/47, 617 00 Brno
42	LINDE GAS, a.s., U Technoplyny 1324, Kyje, 198 00 Praha 14	Čermákovské nádraží 1018, 618 00 Brno
43	Smurfit Kappa, a.s., Skandinská 1000, 267 53 Žebrák	Tovární 15, 643 00 Brno
44	BEGHELLI ELPLAST, a.s., Poříčí 185/3a, 603 16 Brno	Poříčí 185/3a, 603 16 Brno
45	PHARMIA PARK ČR, s.r.o., Karasěk 1767/1, 621 00 Brno	Karasěk 1767/1, 621 00 Brno
46	Chrást, spol. s r.o., Sportovní 39/3, 662 01 Vyškov	Komárovské nádraží 465/10, 617 00 Brno
47		
48		
49	LARS Chemie, spol. s r.o., Minská 921/8, 616 00 Brno	Radlák 94/5, 602 00 Brno
50	SVAZKO, s.r.o., Kaštanová 511/127a, 620 00 Brno	Táborská 197, Brno
51	Dolek s.r.o., Veselánská 324/191, 637 00 Brno	Kaštanová 511/127a, 620 00 Brno
52		Poděbradova 220, 664 42 Modřice
53		
54		

Producers of industrial wastewater of typical composition in other industrial sectors

Č.	NÁZEV PRODUCENTA	ADRESA PROVOZOVNY
1	Heineken ČR a.s., U pivovaru 1, 270 53 Krušovice	Pivovar Starobno, Hlinky 160/12, 603 00 Brno
2	STEINEX a.s., Zámecká 13, Kufim 664 34	Zámecká 13, Kufim 664 34
3		
4	TE Connecty Czech s.r.o., K.A.M.P. 1293, 664 34 Kufim	K.A.M.P. 1293, 664 34 Kufim
5	Dakin Device Czech Republic s.r.o., Švédské vally 117/2, 627 00 Brno	Švédské vally 2, 627 00 Brno
6	Cosmonde, a.s., Dusíkova 795/7, 638 00 Brno	Dusíkova 795/7, 638 00 Brno
7	Chrást, spol. s r.o., Sportovní 39/3, 662 01 Vyškov	Dusíkova 795/7, 638 00 Brno
8	Nová Moslava, a.s., Charbulova 1145/150, 657 35 Brno	Charbulova 1145/150, 657 35 Brno
9	Brněnská komunikace, a.s., Masná 180/7, Brno 602 00	Masná 180/7, 602 00 Brno
10	LARS Chemie, spol. s r.o., Oskovská 229/18, Brno	Radlák 5, 602 00 Brno (areál Kopetav a.s.)
11	LARS Chemie, spol. s r.o., Oskovská 229/18, Brno	Táborská 197, Brno (areál Magneto s.r.o.)
12	CTP Invest, spol. s r.o., Central Trade Park D1 1571, 396 01 Humpolec	CTPark Brno II F3 NEU u Vlastimila Pecha 3
13	DAIDO METAL CZECH s.r.o., Švédské vally 6, 627 00 Brno	Švédské vally 6, 627 00 Brno
14		
15	Milan Sebeš, Vohnoutova 1, 625 00 Brno	Vohnoutova 1, 625 00 Brno
16		
17		

Producers of industrial wastewater of typical composition in other industrial sectors

Č.	NÁZEV PRODUCENTA	ADRESA PROVOZOVNY
1	Heineken ČR a.s., U pivovaru 1, 270 53 Krušovice	Pivovar Starobno, Hlinky 160/12, 603 00 Brno
2	STEINEX a.s., Zámecká 13, Kufim 664 34	Zámecká 13, Kufim 664 34
3		
4	TE Connecty Czech s.r.o., K.A.M.P. 1293, 664 34 Kufim	K.A.M.P. 1293, 664 34 Kufim
5	Dakin Device Czech Republic s.r.o., Švédské vally 117/2, 627 00 Brno	Švédské vally 2, 627 00 Brno
6	Cosmonde, a.s., Dusíkova 795/7, 638 00 Brno	Dusíkova 795/7, 638 00 Brno
7	Chrást, spol. s r.o., Sportovní 39/3, 662 01 Vyškov	Dusíkova 795/7, 638 00 Brno
8	Nová Moslava, a.s., Charbulova 1145/150, 657 35 Brno	Charbulova 1145/150, 657 35 Brno
9	Brněnská komunikace, a.s., Masná 180/7, Brno 602 00	Masná 180/7, 602 00 Brno
10	LARS Chemie, spol. s r.o., Oskovská 229/18, Brno	Radlák 5, 602 00 Brno (areál Kopetav a.s.)
11	LARS Chemie, spol. s r.o., Oskovská 229/18, Brno	Táborská 197, Brno (areál Magneto s.r.o.)
12	CTP Invest, spol. s r.o., Central Trade Park D1 1571, 396 01 Humpolec	CTPark Brno II F3 NEU u Vlastimila Pecha 3
13	DAIDO METAL CZECH s.r.o., Švédské vally 6, 627 00 Brno	Švédské vally 6, 627 00 Brno
14		
15	Milan Sebeš, Vohnoutova 1, 625 00 Brno	Vohnoutova 1, 625 00 Brno
16		
17		

Pozn.: Podrobně viz příloha č. 4. Kanalizačního řádu

KANALIZAČNÍ ŘÁD PRO STATUTÁRNÍ MĚSTO BRNO, MĚSTO KUŘIM, MĚSTO MODŘICE, OBCE ČESKÁ A ŽELEŠICE

PŘÍLOHA Č. 11.1. MAPA KANALIZAČNÍ SÍTĚ S VYZNAČENÍM HLAVNÍCH PRODUCENTŮ OV DLE JEDNOTLIVÝCH SKUPIN A KATEGORIÍ

BRNĚNSKÉ VODÁRNÝ A KANALIZACE, a.s.

MĚŘÍTKO

DATUM

1 : 25 000

30. 8. 2021