
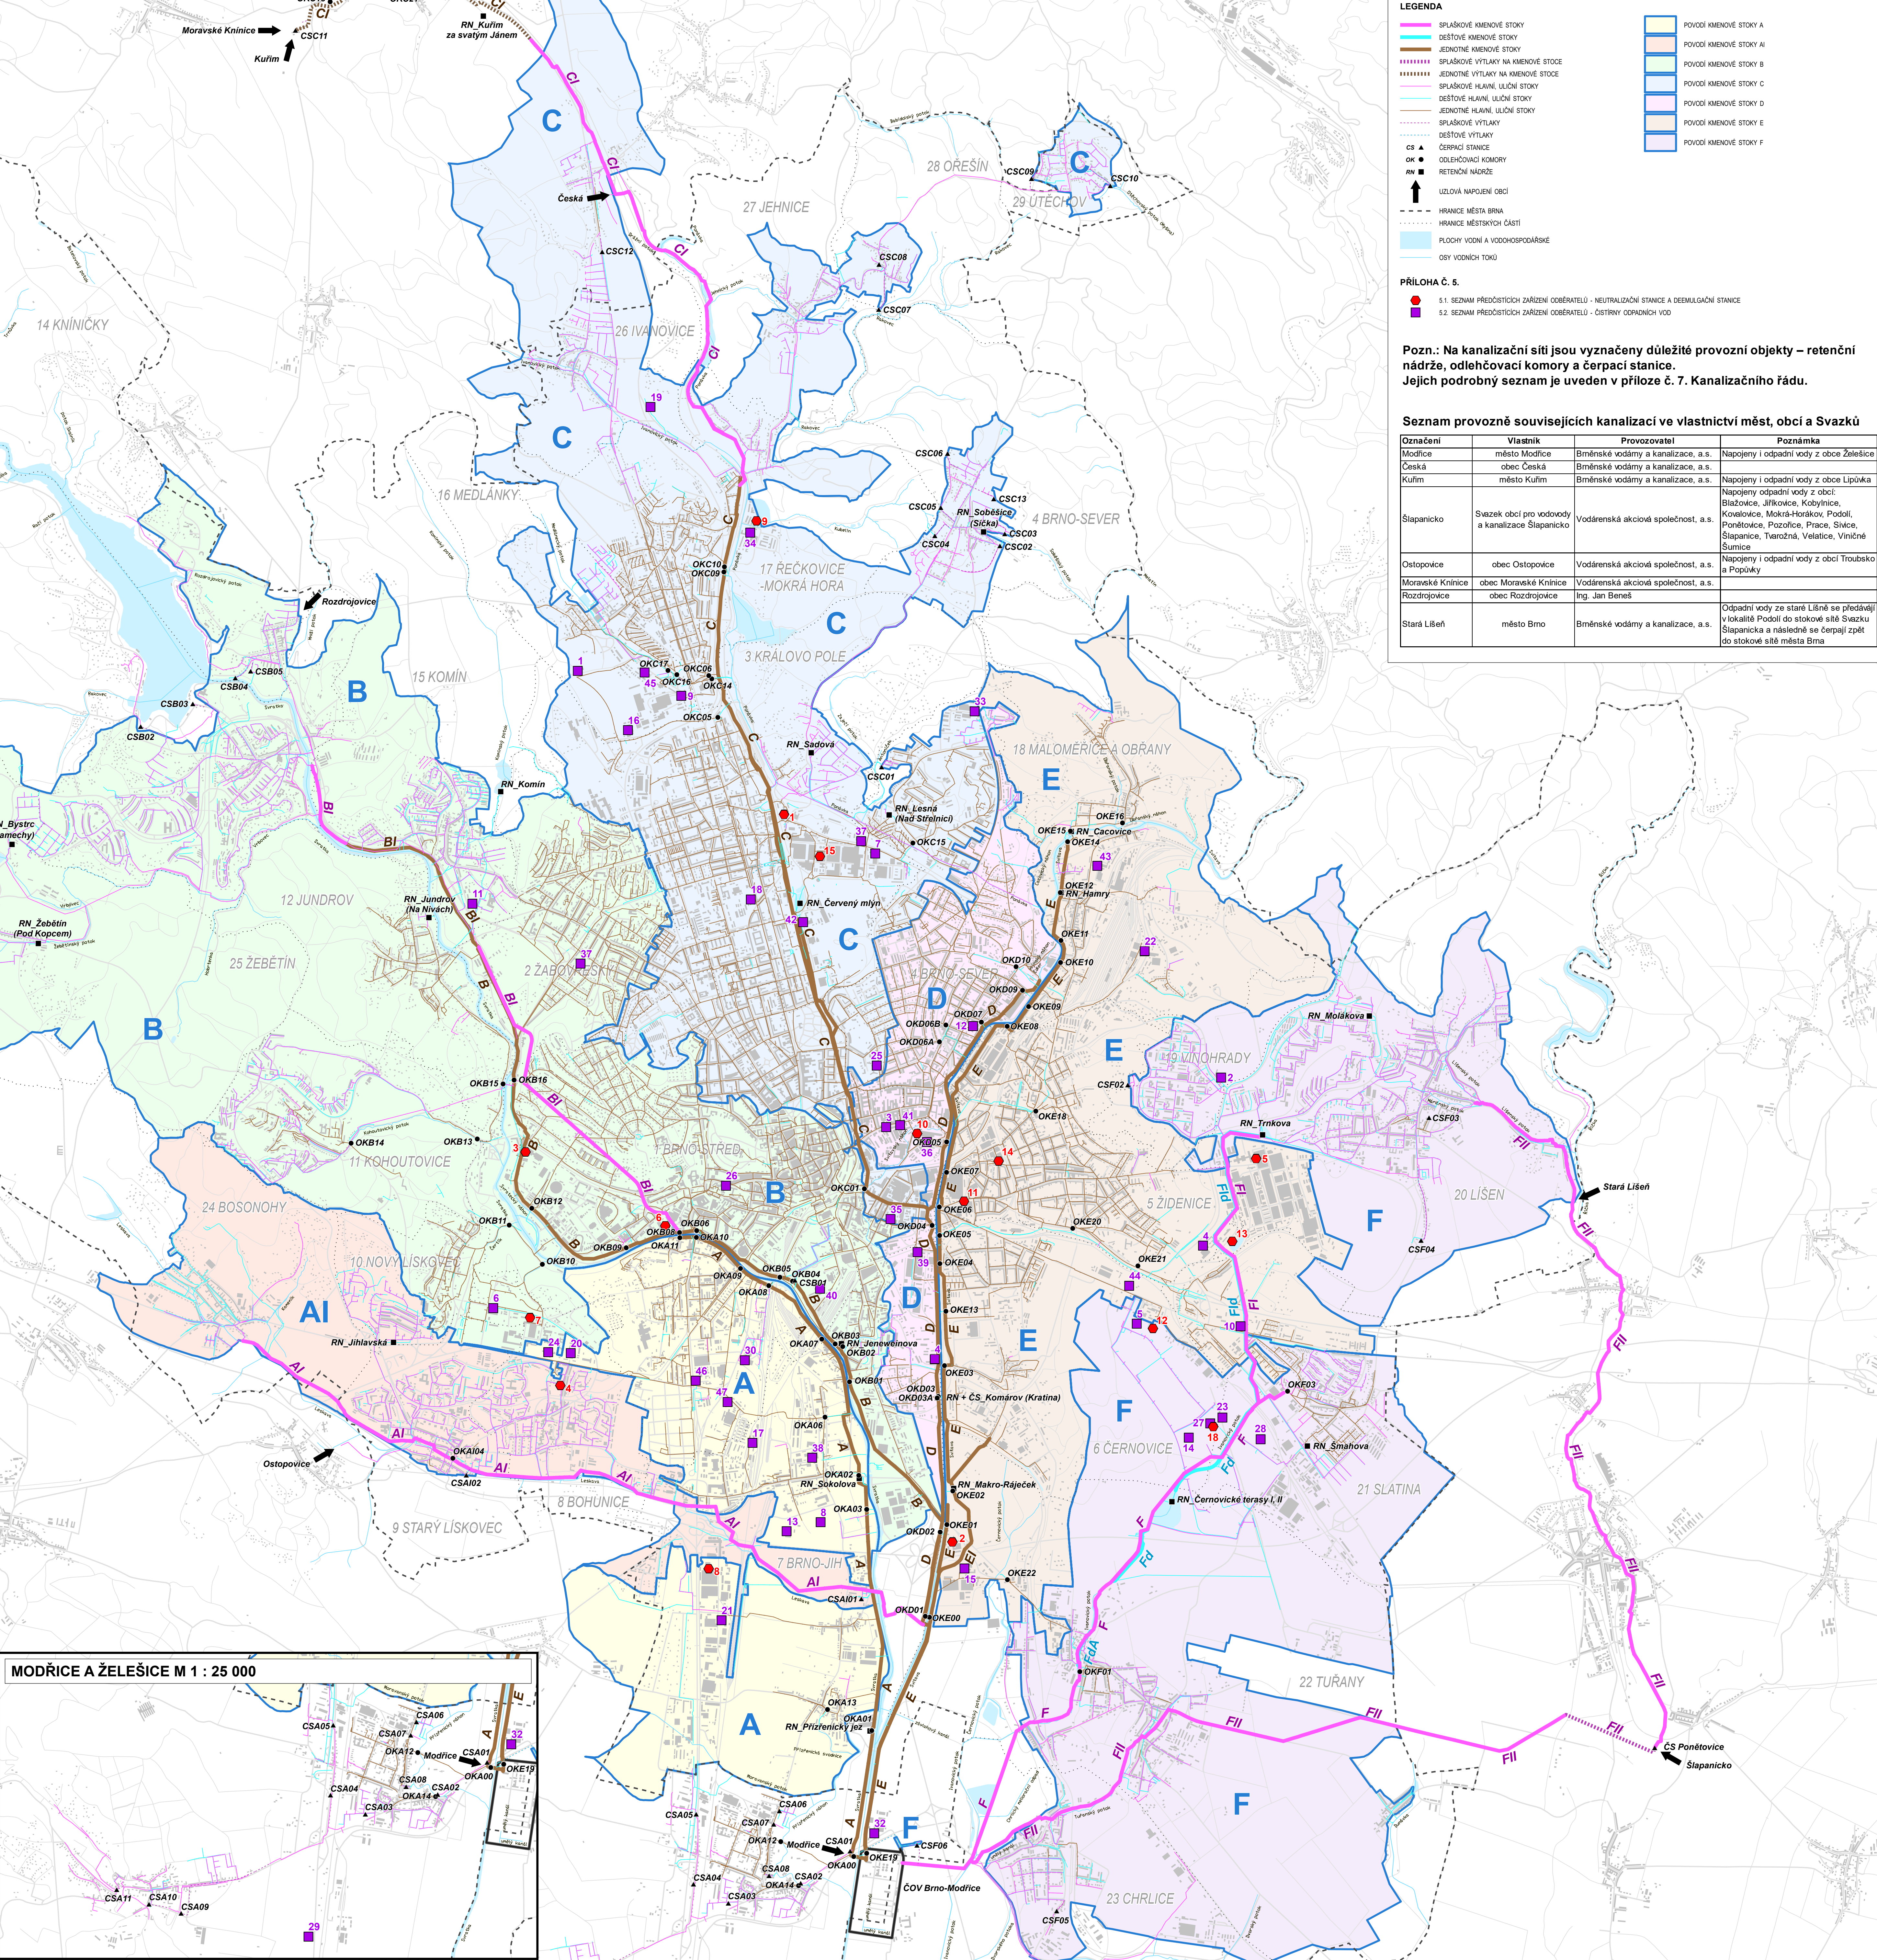
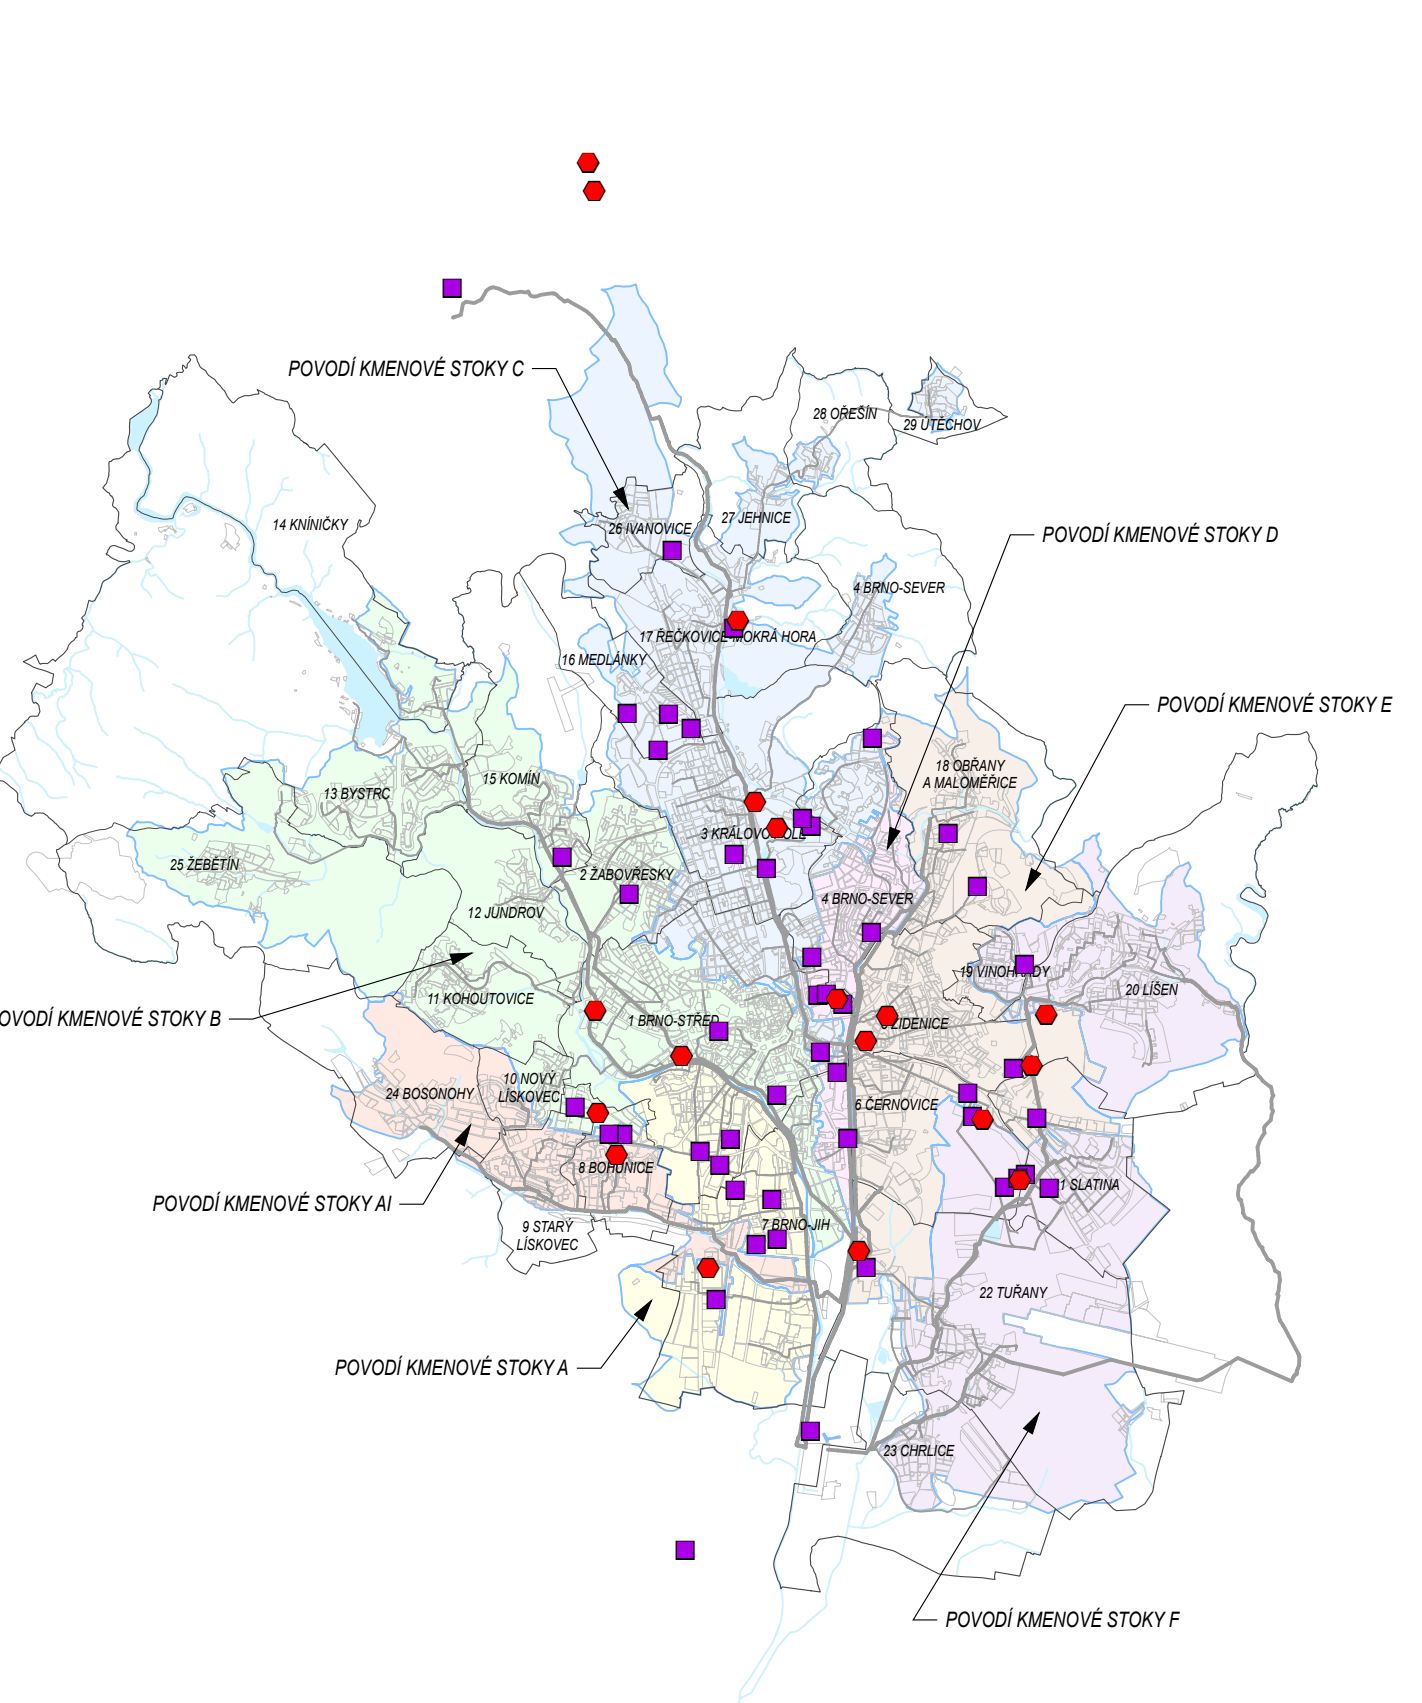


11.2. MAPA KANALIZAČNÍ SÍTĚ S VYZNAČENÍM PŘEDČISTÍCÍCH ZAŘÍZENÍ ODPADNÍCH VOD PŘED VYPOUŠTĚNÍM DO VEŘEJNÉ KANAL. K 30. 8. 2021 M 1 : 25 000

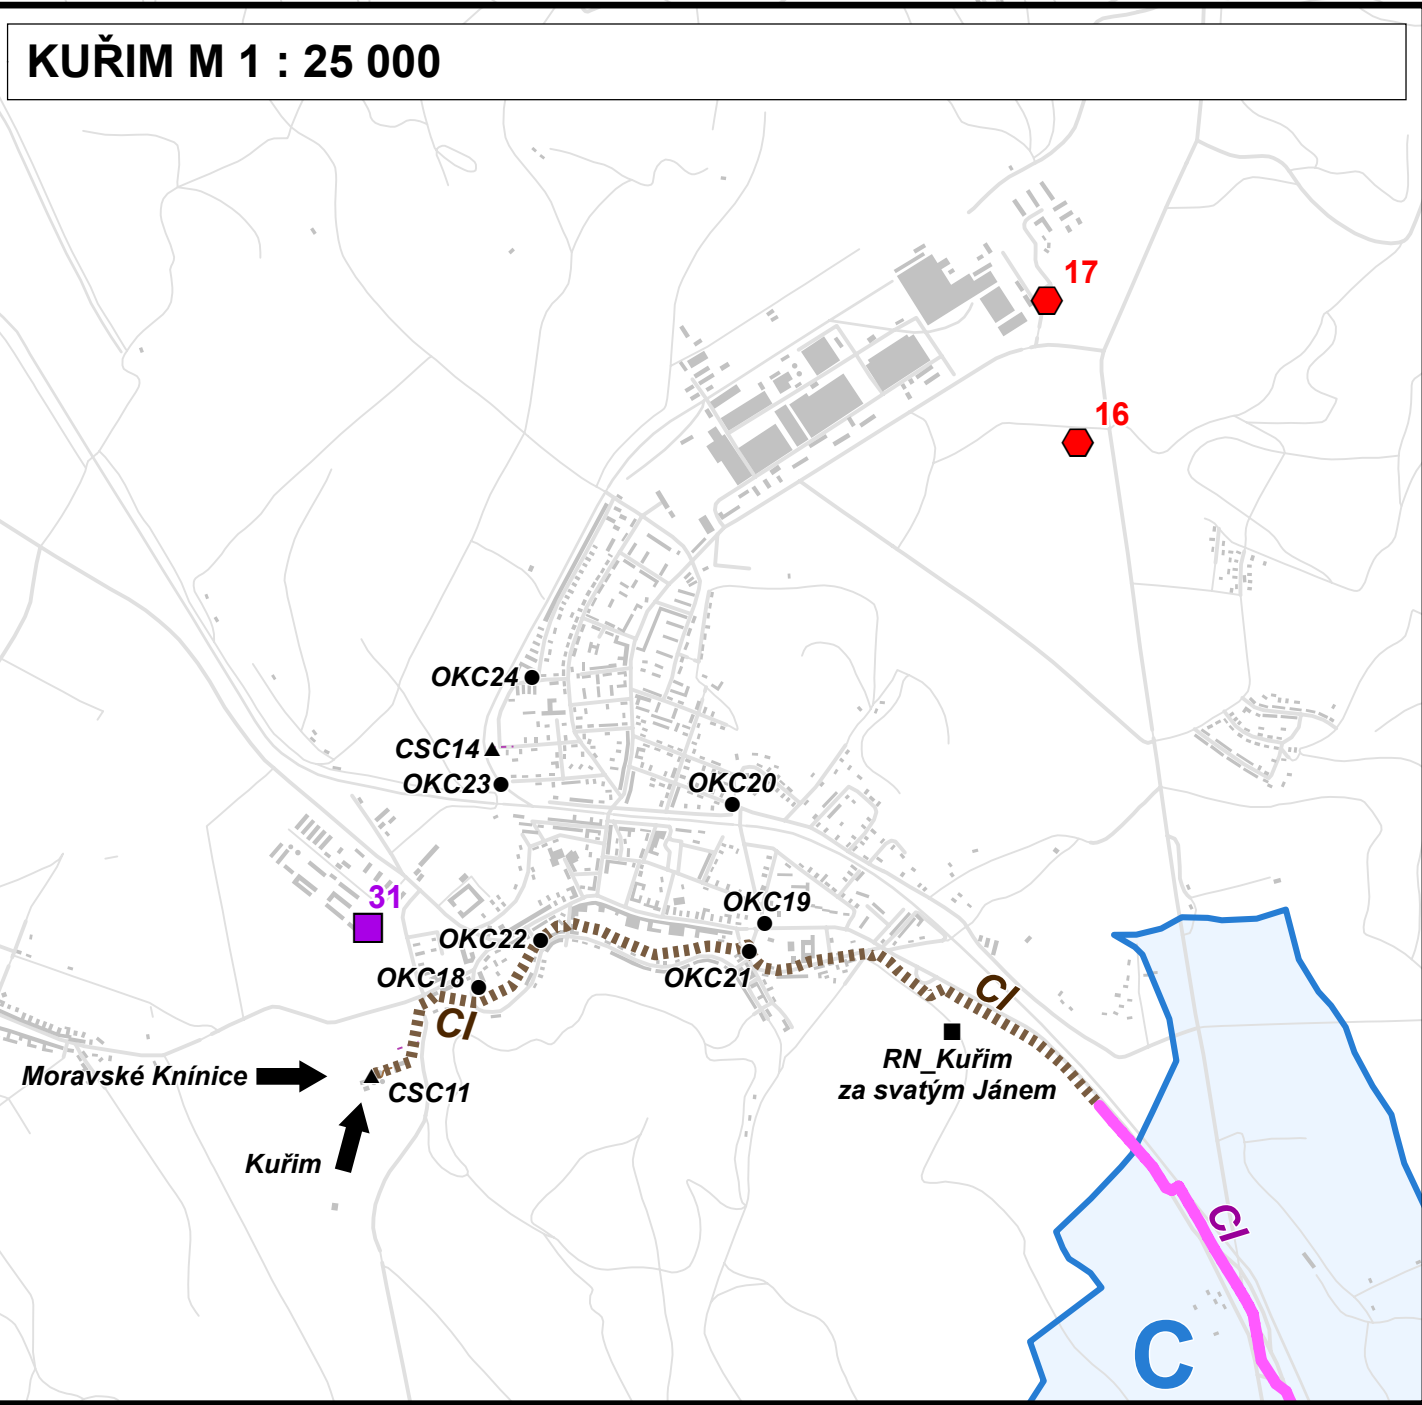

Seznam předčisticích zařízení odběrátel - neutralizační stanice a deumulační stanice

Č.	PRODUCENT	ADRESA	VĚC OPATŘENÍ	PROVOZOVNA
1	A2D Praha, s.r.o.	Žaroická 2/3146, Praha 106 00	Porchová úprava kódu - neutralizační stanice	Brno - Královo Pole, Křížkova 32
2	SVAZKO, s.r.o.	Kaštanová 127a, Brno 620 00	Galvanova - neutralizační stanice	Brno - Brněnské nánovce, Kaštanová 127a
3	Dopravní podnik města Brna, a.s.	Hlinky 151, Brno 603 00	Akumulátorova - neutralizační stanice	Brno - Pískary, Hlinky 64
4	Šebek Milan	Vohnoutova 1, Brno	Galvanova - neutralizační stanice	Brno - Bohunice, Vohnoutova 1
5	ZETOR TRACTORS, a.s.	Trnkova 3060/111, Brno 628 00	Galvanova - neutralizační stanice a deumulační stanice	Brno - Líbeň, Trnkova 111
6	Beghelli - Elipast, a.s.	Poříčí 185/3a, Brno 639 00	Lakova drobných dílů - neutralizační stanice	Staré Brno, Poříčí 185/3a
7	Masarykova univerzita	Žerotinova náměstí 617/9, Brno	Neutralizační stanice	Bohunice, Kamence 3 (řetřit bostatky a analyz)
8	ABB, s.r.o.	Vysoká 156/14a, Praha 140 00	Neutralizační stanice	Brno - Dolní Heršpice, Vídeňská 100/117
9	FK systém - povrchové úpravy, s.r.o.	Karasek 224/1c, Brno 621 00	Neutralizační stanice, povrchové úpravy	Brno - Rečkovice, Karasek 1c
10	LARS Chemie, spol. s r.o.	Osiková 298/18, Brno	Neutralizační stanice	Brno, Radia 94/5
11	LARS Chemie, spol. s r.o.	Osiková 298/18, Brno	Neutralizační stanice	Brno, Taborská 197
12	CTP Property X, spol. s r.o.	Central Trade Park D1 1571, Humpolec 386 01	Neutralizační stanice	Brno - Čermčovice, Vlastimila Pecha 3
13	Kaiser senis, spol. s r.o.	Beznice 608/36, Blansko 678 01	Deumulační stanice	Brno - Líbeň, Trnkova 111
14	EM Brno, s.r.o.	Jíkova 1537/124, Brno	Deumulační stanice	Brno - Židenice, Jíkova 124
15	Křilovopolská, a.s.	Křilžkova 68, Brno 612 00	Deumulační stanice	Brno - Královo Pole, Křilžkova 68
16	TE Connectivity Czech s.r.o.	K AMP 1293/4, Kuřim 664 34	Neutralizační stanice, deumulační stanice	Kuřim, K AMP 1293/4
17	Water, s.r.o.	Blanenská 1289, Kuřim 664 34	Neutralizační stanice	Kuřim, Blanenská 1289
18	LIFOCOLOR, s.r.o.	Ericha Roučky 1287/2, Brno 627 00	Technologická ČOV	Brno - Čermčovice, Ericha Roučky 1287/2

Seznam předčisticích zařízení odběrátel - čistírny odpadních vod

Č.	PRODUCENT	ADRESA	VĚC OPATŘENÍ	PROVOZOVNA
1	E. ON Česká republika, a.s.	F.A. Gerstnera 215/16, Česká Budějovice 370 01	ČOV ČNIS	Brno - Medlánky, Hudcova, p.č. 889/3 a 889/4
2	E. ON Česká republika, a.s.	F.A. Gerstnera 215/16, Česká Budějovice 370 02	ČOV - ČNIS	Brno, k.č. Židenice, p.č. 7974/41
3	EGD, a.s.	Lidická 36, Brno 602 00	Analýza - ČOV	Brno - Zábřovice, Cejl 42, Cejl 44
4	Spalovna a komunální odpady Brno, a.s.	Jedovnická 2, Brno 628 00	B ČOV	Brno - Komárov, Čermčovská, 454/15, p.č. 158/1
5	BOMAR, spol. s r.o.	Těžební 1236/1, Čermčovice, Brno 627 00	ČOV - QUINS DS 1P	Brno - Čermčovice, Těžební 1, p.č. 158/1
6	Masarykova univerzita Brno	Žerotinova náměstí 9, Brno 601 77	CH - ČOV	Brno - Židenice, Jedovnická 2
7	BRASS, s.r.o.	Vídeňská 117, Brno 619 00	ČOV - AWA 2 CFS	Brno - Královo Pole, Křilžkova 68a
8	Hortim - International, spol. s r.o.	Křilžkova 242, Brno 619 00	ČOV - Bio 2000 I	Brno - Horní Heršpice, Křilžkova 242
9	Dopravní podnik města Brna, a.s.	Hlinky 64/151, Brno 603 00	ČOV - QUINS DS 1A	Brno - Medlánky, Hudcova 74
10	Dopravní podnik města Brna, a.s.	Hlinky 151, Brno 603 00	ČOV	Brno - Slatina, Hvezdoslavova 1a
11	Dopravní podnik města Brna, a.s.	Hlinky 64/151, Brno 603 00	Biologická ČOV	Brno - Komín, Jundrovská 57
12	Dopravní podnik města Brna, a.s.	Hlinky 64/151, Brno 603 00	ČOV pro umělému trolejbus	Brno - Husovice, Svatá 4
13	ESB Rozvaděče, a.s.	K terminálu 7, Brno 619 00	ČOV - LIVING DISKONT 5	Brno - Horní Heršpice, K Terminálu 7
14	DAKIN DEVICE Czech Republic, s.r.o.	Švédské vally 1227/2, Brno 627 00	B ČOV SC 1000	Brno - Čermčovice, Švédské vally 1227/2
15	ELLO, s.r.o.	Kaštanová 125, Brno 620 00	ČOV - QUINS DS 1P	Brno - Brněnské nánovce, Kaštanová 125c
16	VUT Brno	Antonínská 548/1, Brno	ČOV, laboratoř	Brno - Medlánky, Purkyňova 118, p.č. 834/13
17	Správa železnic, státní organizace	Daždžná 1003/7, Praha 110 00	ČOV PS 01 - 03 - 02	Brno - Medlánky, Purkyňova 118, p.č. 1998/1
18	Veterinární a Farmaceutická univerzita Brno	Palackého třída 1 - 3, Brno	B ČOV, klinika chorob prasat	Brno - Královo Pole, Palackého třída 1 - 3
19	Praha WEST Investment, v.o.s.	Kostelecká 822/75, Praha 196 00	ČOV - REBEKA CB, oboučová tuha	Brno - Nánovce, p.č. 965/94, tradiční 408/40
20	Vážekská služba CR - Vážební věznice a ústav pro výkon zabezpečovací detekce (JPVZ) Brno	Jihlavská 410/12, Brno 625 99	Alfa Classic DA 500	Brno - Bohunice, Jihlavská 12
21	AB KOMPLEMENTY, s.r.o., Brno	Vídeňská 119, Brno 619 00	ČOV DISKONT B	Brno - Dolní Heršpice, Vídeňská 119
22	České Dráhy, a.s. - Depo kolejových vozidel Brno	Nábreží L. Svobody 1222, Praha 110 15	ČOV	Brno - Maloměřice, Kulkova 1
23	DAIDO METAL CZECH, s.r.o.	Švédské vally 1309/6, Brno 627 00	ČOV - F - PS 05 - U - WWT	Brno - Slatina, Švédské vally 1309/6
24	Fakultní nemocnice Brno, Bohunice	Jihlavská 340/20, Brno	Inf. kanál, Nemocnice Bohunice	Brno - Pisárky, Jihlavská 20
25	Fakultní nemocnice Brno	Jihlavská 20, Brno	Rekonstrukce ČOV	Brno - Černá Pole, Čermčovní 9
26	Fakultní nemocnice u sv. Anny v Brně	Pekalská 53, Brno	ČOV - Staré Brno, Pekalská 53	Brno - Staré Brno, Pekalská 53
27	LIFOCOLOR, s.r.o.	Ericha Roučky 1287/2, Brno 627 00	Technologická ČOV	Brno - Čermčovice, Ericha Roučky 1287/2
28	Stoba Precizní Technika, s.r.o.	Tuřanská 1316/114, Brno 627 00	ČOV	Brno - Slatina, Tuřanská, 1316/114
29	Franklin Electric, spol. s r.o.	Hvezdoslavova 127/1, Brno 627 00	ČOV - Aquestar 1.0 - S	Modřice, č.p. 1536/120
30	HS Investment, s.r.o.	Mladý Horákov 24, Brno 602 00	ČOV - ALFA ACTIVE 5,0P	Brno - Štýřice, Heršpická 788/9
31	STEINEX, a.s.	Zámecká 2019/13, Kuřim 664 34	ČOV	Kuřim, Zámecká 13
32	Vodňanská drůbež, a.s.	Radomická 886, Vodňany 389 01	ČOV	Brno - Modřice, Chřilská 522
33	Cosmonde, a.s.	Dusíkova 795/7, Brno 638 00	ČOV	Brno - Dusíkova 795/7
34	PHARMA PARK CR, s.r.o.	Karasek 1, Brno 621 00	ČOV	Brno, Karasek 1
35	MLAK, spol. s r.o.	Mlýnská 446/45, Brno 602 00	ČOV QUINS DS1P pro čištění odpadních vod z procesu odmašťování pro práškovou lakovnu	Brno, Mlýnská 446/45, Třída
36	RWE, s.r.o.	Ruběšova 162/8, Praha 120 00	ČOV	Brno - Zábřovice, Plynárská 1
37	Integrovaná střední škola automobilní	Křilžkova 106/15, Brno	ČOV, Chemická ČOV	Brno - Bystrc, Dunajevského 1
38	Počlání Hydraulics, s.r.o.	Křilžkova 84/186, Brno 619 00	Lakovna a ČOV	Brno - Královo Pole, Křilžkova 84/186
39	Brněnské komunikace, a.s.	Rennská 1a, Brno 639 00	Mylcí linka a ČOV	Brno, Masná 7
40	Tourbus, a.s.	Zonařka 512/2, Brno 602 00	Mylcí autobus - ČOV	Brno, Rošická 136/20, Třída
41	BMT, Medical Technology, s.r.o.	Cejl 157/50, Brno 602 00	Lakovna - ČOV	Brno - Zábřovice, Cejl 157/50
42	Teplárny Brno, a.s.	Okružní 25, Brno 638 00	Brno - Ponava, Cimburkova 2	Brno - Ponava, Cimburkova 2
43	Teplárny Brno, a.s.	Okružní 25, Brno 638 00	Výtopna Brno - seker mycí rampa a ČOV	Brno - Maloměřice, Opatřanská 60
44	TOPGEO Brno, spol. s r.o.	Olomoucká 75, Brno 627 00	ČOV	Brno - Slatina, Olomoucká 75
45	Výzkumný ústav veterinární lékařství, v.v.i.	Hudcova 296/70, Brno 639 00	ČOV	Brno - Medlánky, Hudcova 70
46	ESB Elektrické spoje, a.s. Brno	Vídeňská 297/99, Brno 639 00	ČOV	Brno - Štýřice, Vídeňská 99
47	PULCO, a.s.	Heršpická 758/13, Brno 619 00	ČOV pro práškovou lakovnu v areálu Karesenia, a.s.	Brno - Štýřice, Heršpická 13

Pozn.: Podrobné viz příloha č. 5. Kanalizačního řádu

KANALIZAČNÍ ŘÁD PRO STATUTÁRNÍ MĚSTO BRNO, MĚSTO KUŘIM, MĚSTO MODŘICE, OBCE ČESKÁ A ŽELEŠICE

PŘÍLOHA Č. 11.2. MAPA KANALIZAČNÍ SÍTĚ S VYZNAČENÍM PŘEDČISTÍCÍCH ZAŘÍZENÍ OV PŘED VYPOUŠTĚNÍM DO VEŘEJNÉ KANALIZACE

MĚŘÍTKO

1 : 25 000

DATUM

30. 8. 2021

BRNĚNSKÉ VODÁRNÝ A KANALIZACE, a.s.