
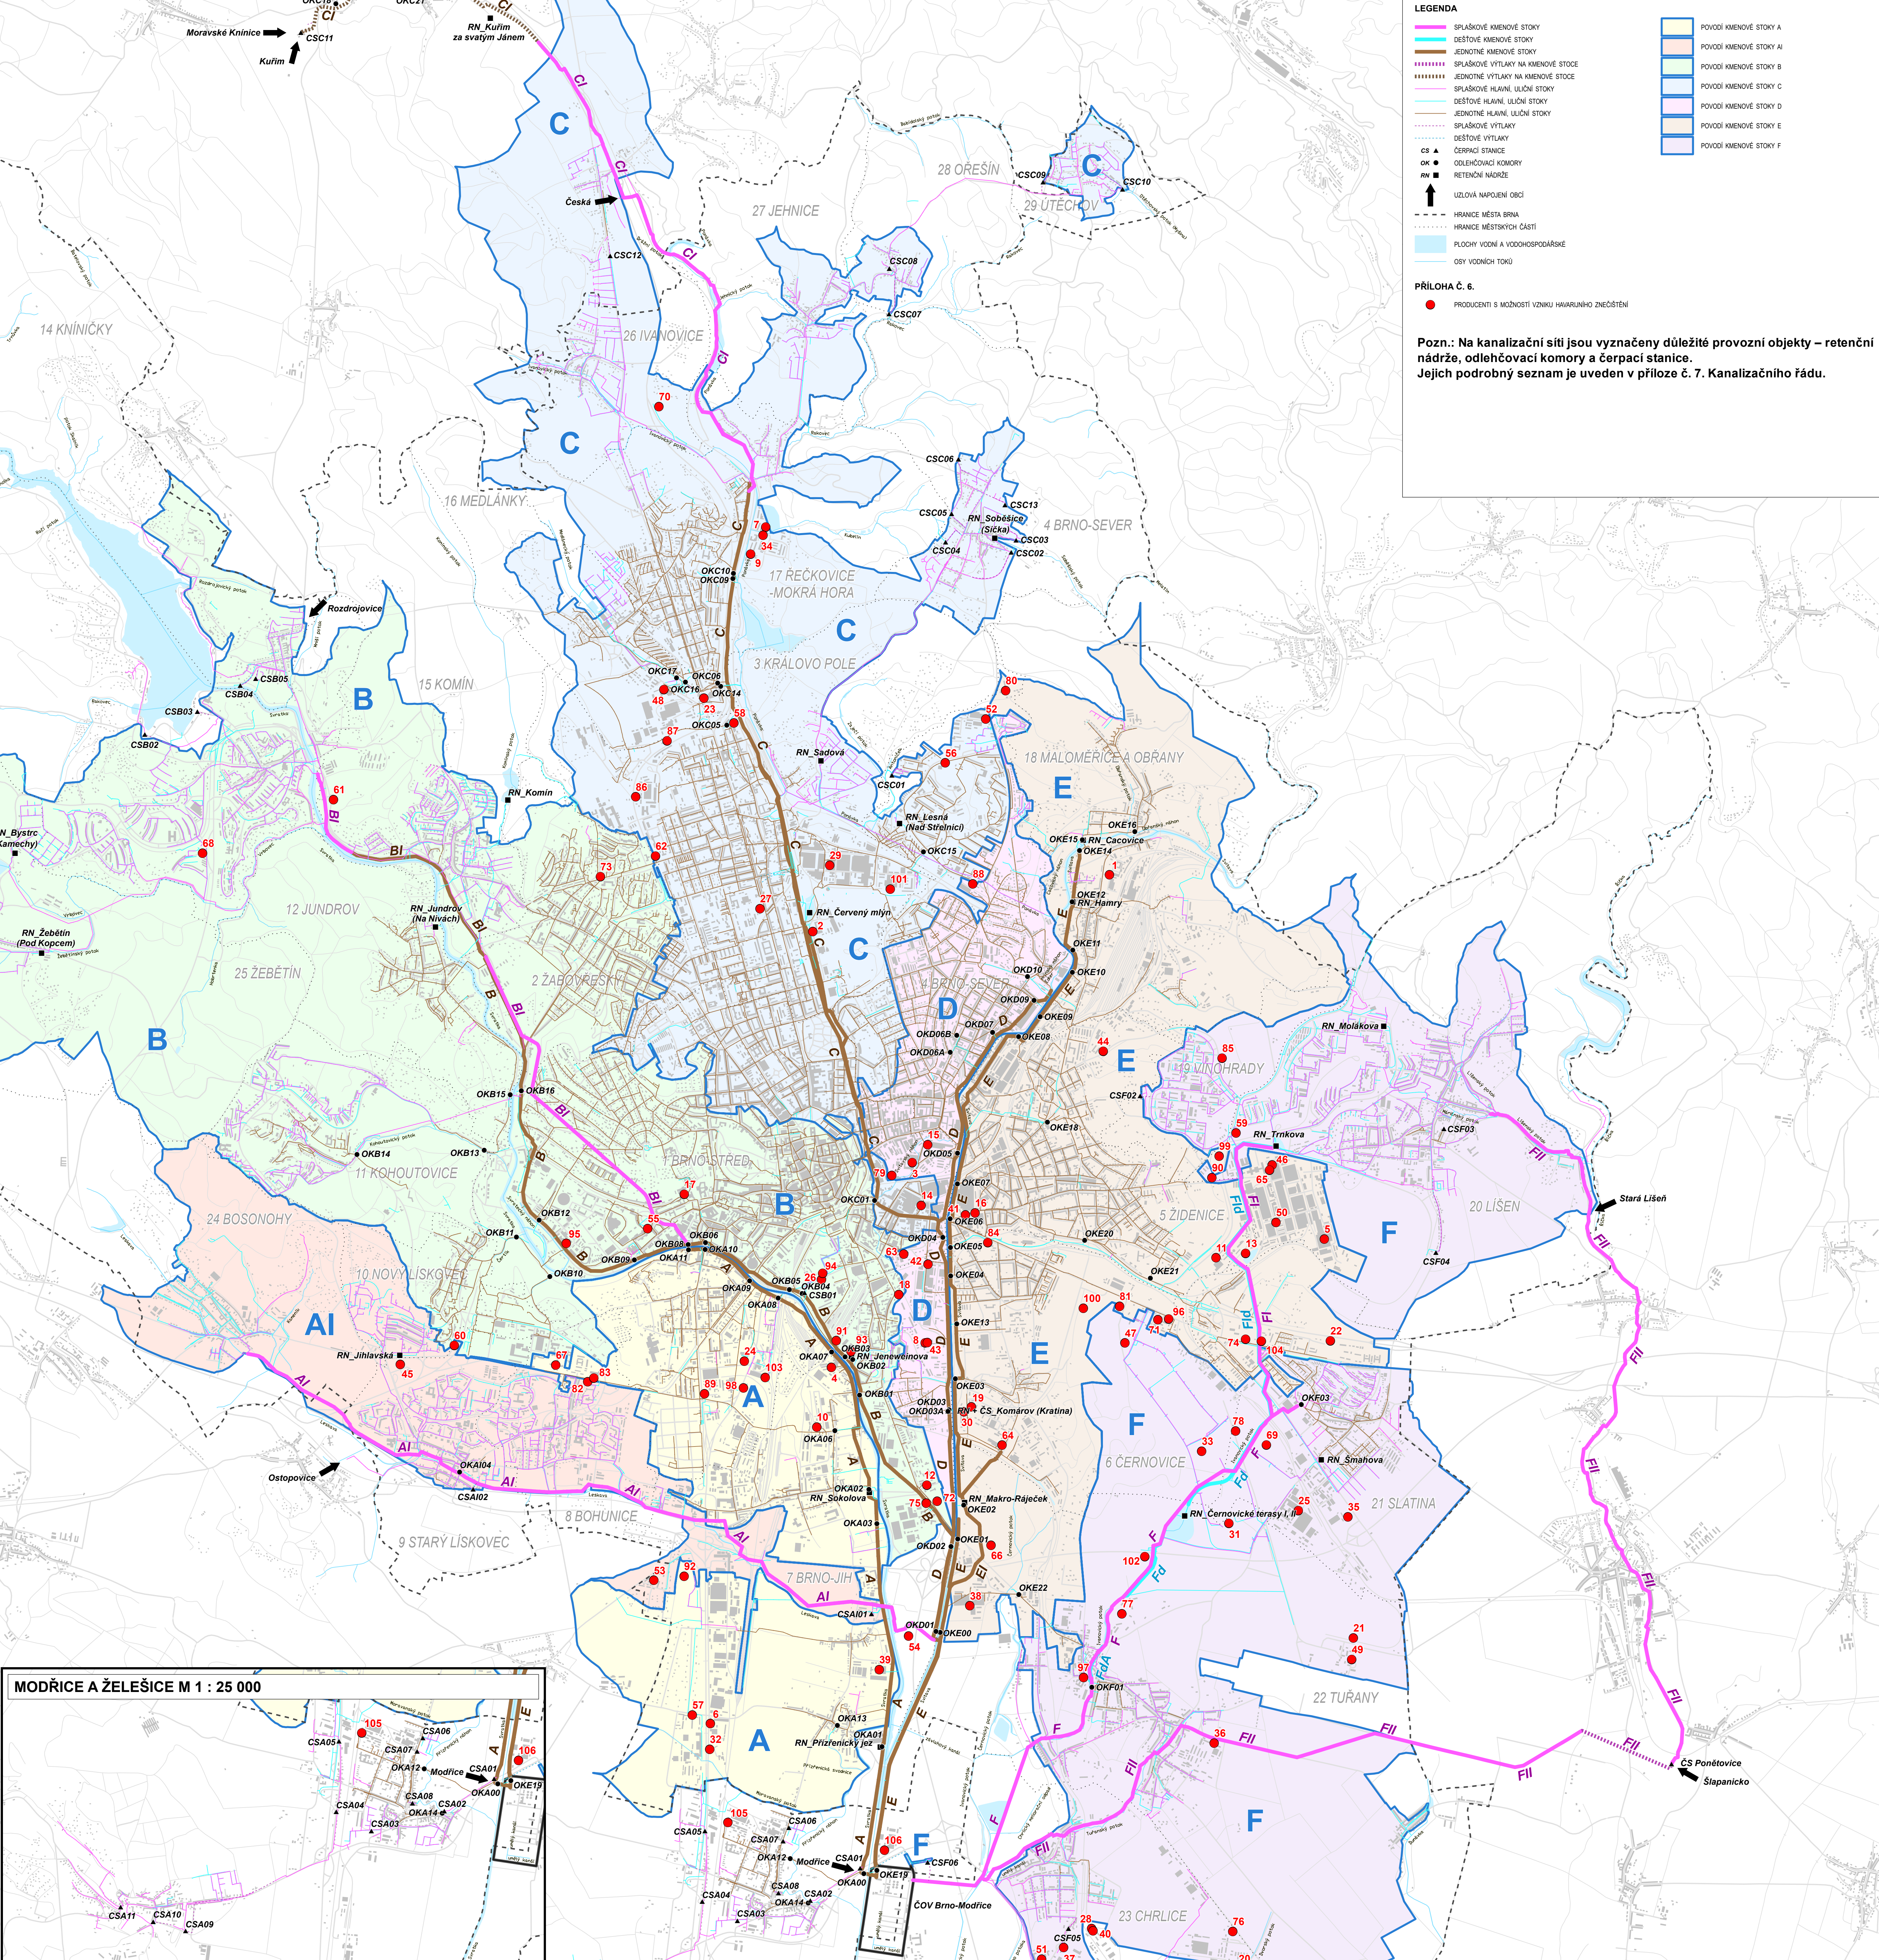
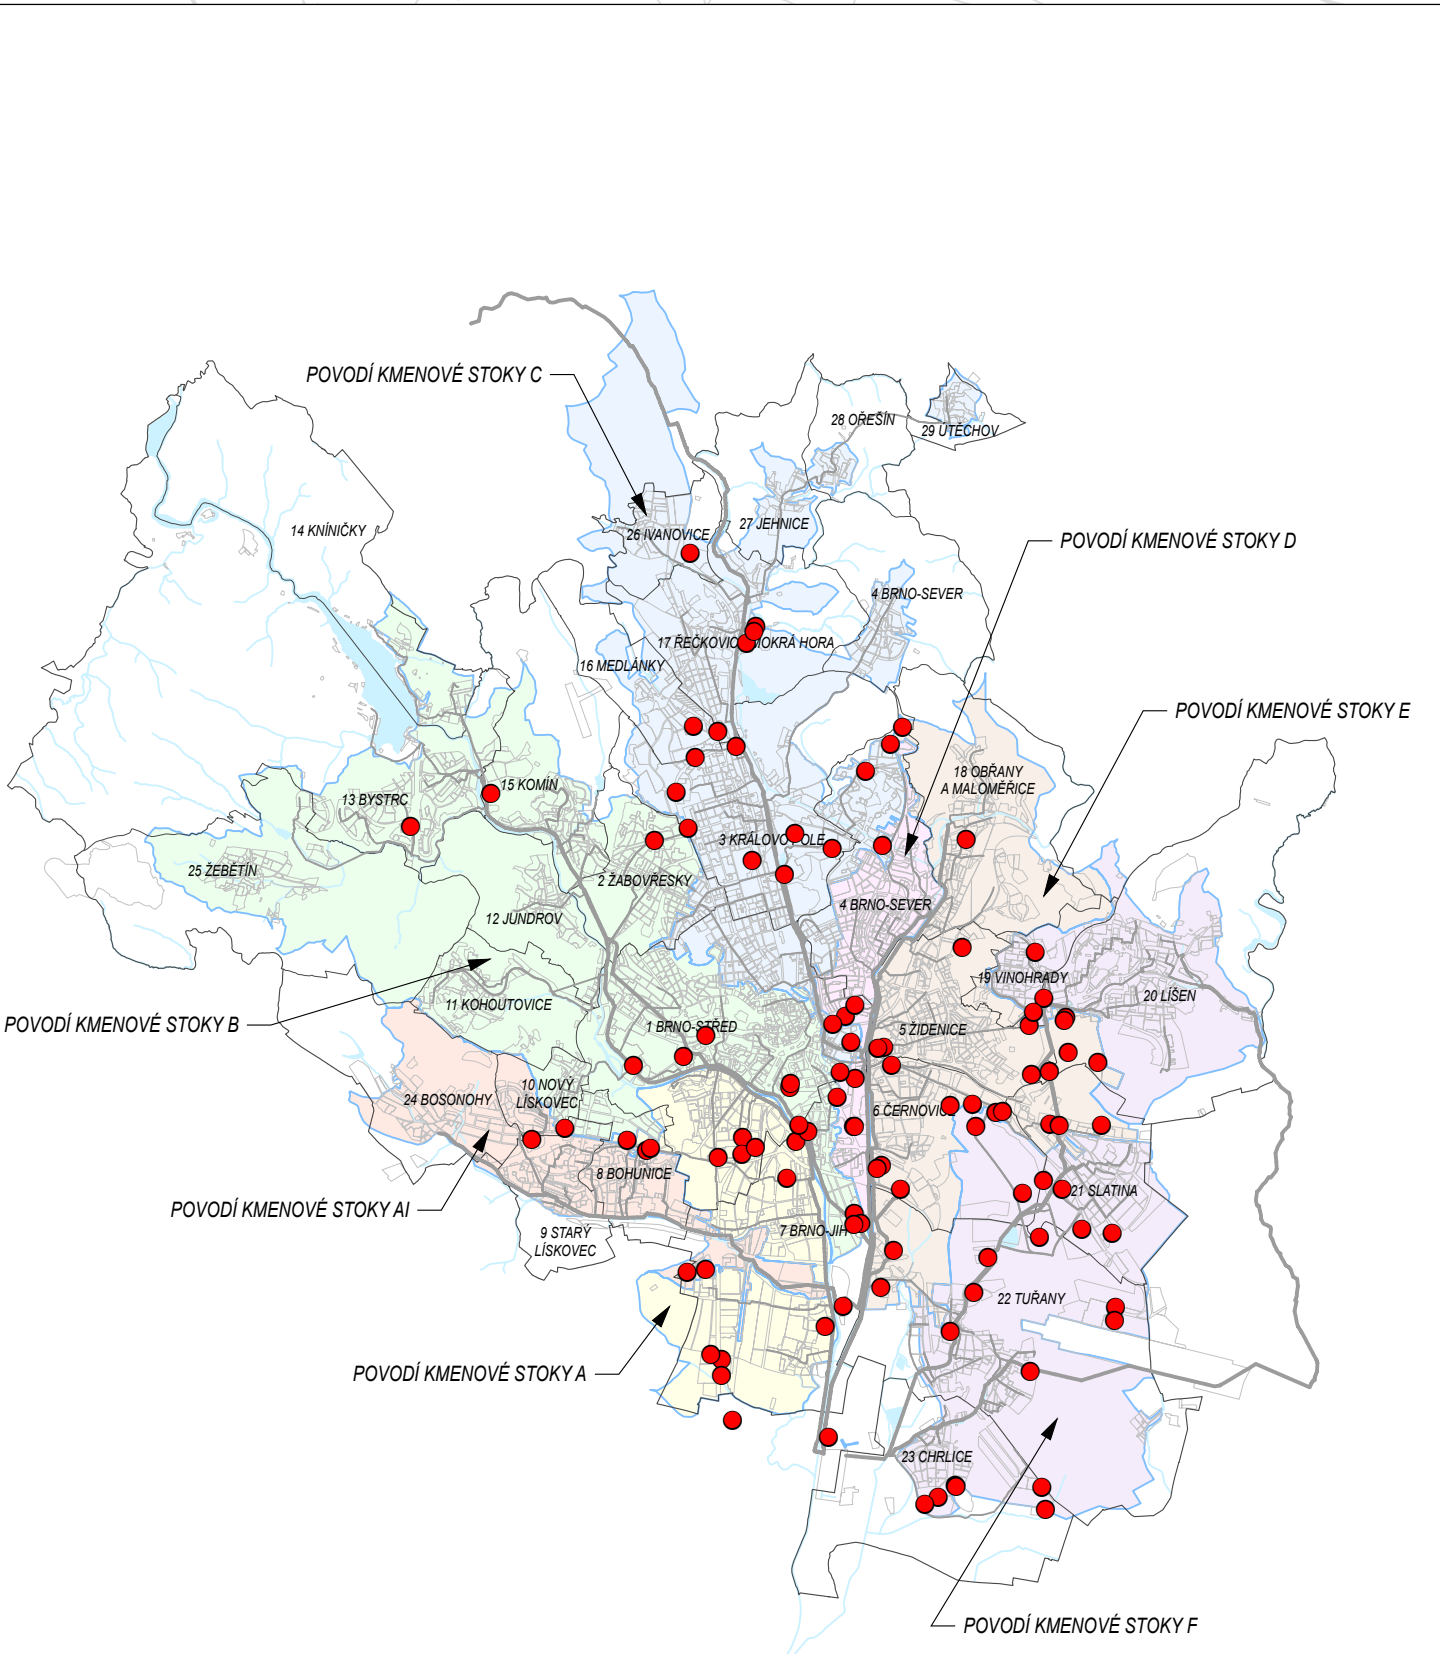


11.3. MAPA KANALIZAČNÍ SÍTĚ S VYZNAČENÍM PRODUCENTŮ S MOŽNOSTÍ HAVARIJNÍHO ÚNIKU K 30. 8. 2021 M 1 : 25 000

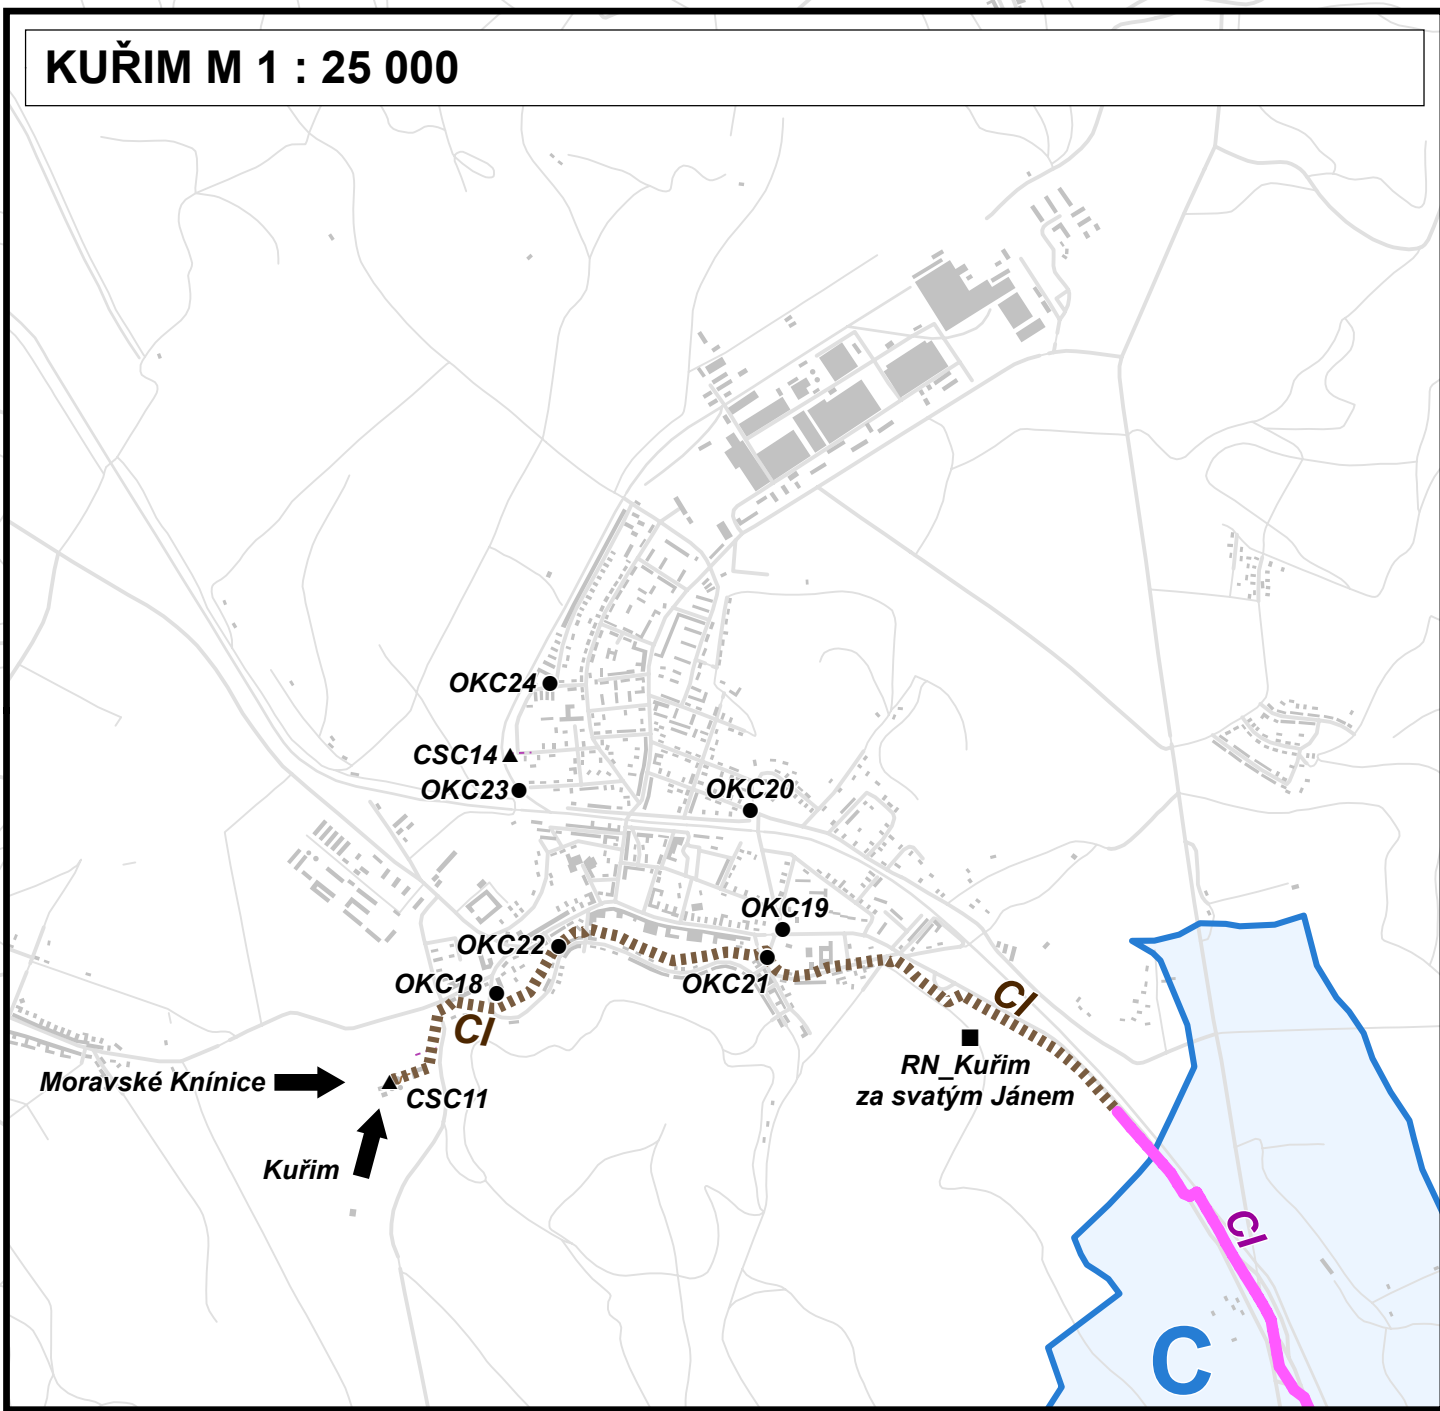

Seznam provozně souvisejících kanalizací ve vlastnictví měst, obcí a Svazků

| Označení         | Vlastník                                        | Provozovatel                        | Poznámka   |
|------------------|-------------------------------------------------|-------------------------------------|---|
| Modřice          | město Modřice                                   | Brněnské vodárny a kanalizace, a.s. | Nápojení i odpadní vody z obce Želešice   |
| Česká            | obec Česká                                      | Brněnské vodárny a kanalizace, a.s. | Nápojení i odpadní vody z obce Lipůvka   |
| Kuřim            | město Kuřim                                     | Brněnské vodárny a kanalizace, a.s. | Nápojení i odpadní vody z obce Lipůvka   |
| Šlapanice        | Svazek obcí pro vodovody a kanalizace Šlapanice | Vodárenská akciová společnost, a.s. | Nápojení i odpadní vody z obcí: Blatovce, Jihovice, Kobylnice, Kovačovice, Mokrá-Horákov, Podolí, Poněčovice, Pozořice, Prácheň, Sládkovice, Těšná, Veselice, Vínice, Šumice |
| Ostropovice      | obec Ostropovice                                | Vodárenská akciová společnost, a.s. | Nápojení i odpadní vody z obce Troubsko a Popovky   |
| Moravské Knínice | obec Moravské Knínice                           | Vodárenská akciová společnost, a.s. |   |
| Rozdrojovice     | obec Rozdrojovice                               | Ing. Jan Beneš                      |   |
| Stará Líšeň      | město Brno                                      | Brněnské vodárny a kanalizace, a.s. | Odpadní vody ze staré Líšně se předávají v lokaltě Podolí do stokové sítě Svazku Šlapanice a následně se čerpají zpatky do stokové sítě města Brna                           |

Seznam producentů s možností vzniku havarijního znečištění

| Č. | PRODUCENT                                   | MÍSTO - PROVOZNI ÚZEMÍ                          | Č.  | PRODUCENT                   | MÍSTO - PROVOZNI ÚZEMÍ                                                     |
|----|---------------------------------------------|-------------------------------------------------|-----|-----------------------------|----------------------------------------------------------------------------|
| 1  | Teplárny Brno, a.s.                         | Provozovna Brno Sever, Opatovská 99, Maloměřice | 67  | HONEM, spol. s r.o.         | Moravská 83, Brno                                                          |
| 2  | Teplárny Brno, a.s.                         | Provozovna Červený Mlýn, Cimburkova 2, Porava   | 68  | MOL Česká republika, s.r.o. | Opavská 38, Brno                                                           |
| 3  | Teplárny Brno, a.s.                         | Provozovna Špitálka 6, Zábřeh                   | 69  | MOL Česká republika, s.r.o. | Sedláčková 2, Brno                                                         |
| 4  | ORAXTON BRNO, s.r.o.                        | Vodárenská 15, Brno 619 00                      | 70  | UNIPETROL RPA, s.r.o.       | Břetšská 1, Brno                                                           |
| 5  | Stavěna HEUNISCH Brno, s.r.o.               | Trnková 111, Brno - Líšeň                       | 71  | UNIPETROL RPA, s.r.o.       | Hradecká, Brno - Královo Pole                                              |
| 6  | REMET, spol. s r.o.                         | Videňská 11, Přítzovice                         | 72  | UNIPETROL RPA, s.r.o.       | Zeměnářka 20, Brno                                                         |
| 7  | FK systém - povrchové úpravy, s.r.o.        | Karasek 1, Brno - Rečkovice                     | 73  | UNIPETROL RPA, s.r.o.       | Hájek 14, Brno - Černovice                                                 |
| 8  | Linde Gas, a.s.                             | Černovická 10, Brno                             | 74  | UNIPETROL RPA, s.r.o.       | Trnková 111, Brno                                                          |
| 9  | VIVAB Pharma, a.s.                          | Černovická 10, Brno                             | 75  | UNIPETROL RPA, s.r.o.       | Kaštanová 50, Brno                                                         |
| 10 | Metalsrot Tumač, a.s.                       | Zájezd 16, Horní Heršpice                       | 76  | UNIPETROL RPA, s.r.o.       | Jihlavská 20, Brno - Bohunice                                              |
| 11 | SAKO Bmo, a.s.                              | Jedlovická 2, Brno                              | 77  | UNIPETROL RPA, s.r.o.       | Štávkova 1a, Brno 635 00                                                   |
| 12 | Eligo, a.s.                                 | Hnědkovského 81, Brno                           | 78  | UNIPETROL RPA, s.r.o.       | Tulánská 112, Brno                                                         |
| 13 | Kaizer s.r.o.                               | Trnková 111, Brno - Líšeň                       | 79  | UNIPETROL RPA, s.r.o.       | Hradecká 40, Brno - Nanovice                                               |
| 14 | Šmeral Bmo, spol. s r.o.                    | Křemlová 650, Brno                              | 80  | UNIPETROL RPA, s.r.o.       | Olomoucká 174, Brno                                                        |
| 15 | Lars Chemie, spol. s r.o.                   | Radla 5, Brno                                   | 81  | UNIPETROL RPA, s.r.o.       | Hnědkovského 85, Brno                                                      |
| 16 | Lars Chemie, spol. s r.o.                   | Táborská 197, Brno                              | 82  | UNIPETROL RPA, s.r.o.       | Hvezdoslavova 16, Slatina, Brno                                            |
| 17 | Heineken Česká republika, a.s.              | Hilský 12, Brno                                 | 83  | UNIPETROL RPA, s.r.o.       | Kaštanová, Brno                                                            |
| 18 | Vodní sklo, a.s.                            | Domyň 467, Brno - Třída                         | 84  | UNIPETROL RPA, s.r.o.       | Tovární 3, Brno - Chřilice                                                 |
| 19 | TRAVIKO CZ, a.s.                            | U Světlav 8, Brno - Černovice                   | 85  | UNIPETROL RPA, s.r.o.       | Jahodová 80, Brno - Brněnské nanovice                                      |
| 20 | TRAVIKO CZ, a.s.                            | Roviny 825, Brno - Chřilice                     | 86  | UNIPETROL RPA, s.r.o.       | Svádkové vally 6, Brno                                                     |
| 21 | STAHLGRUBER CZ, s.r.o.                      | Letišť Brno - Tuřany 1, Brno                    | 87  | UNIPETROL RPA, s.r.o.       | Spitálka, k.ú. Zábřehovice, p.č. 853/9, 853/10 a 852/12 - Brno - Teplárny  |
| 22 | MOL Česká republika, s.r.o.                 | Brno - Slatina, Hvezdoslavova 1159/40           | 88  | UNIPETROL RPA, s.r.o.       | Daskova, k.ú. Lesná, p.č. 1536/2, 1539/1 a 1539/2 - Brno - Husovice        |
| 23 | MOL Česká republika, s.r.o.                 | Palackého třída, Brno - Rečkovice               | 89  | UNIPETROL RPA, s.r.o.       | Olomoucká, k.ú. Černovice, p.č. 2781/31, 38, 39, 40, 40 - Brno - Černovice |
| 24 | Shell Czech Republic, a.s.                  | Heršpická 8, Brno                               | 90  | UNIPETROL RPA, s.r.o.       | Jihlavská - pravá strana, k.ú. Bohunice, p.č. 1220/2, 6, 9 - Brno          |
| 25 | CSAD Hodonín, a.s.                          | Tulánská 115, Brno - Slatina                    | 91  | UNIPETROL RPA, s.r.o.       | Jihlavská - levá strana, k.ú. Bohunice, p.č. 1200/104, 105, 106 - Brno     |
| 26 | ČESKO, a.s.                                 | Opavská 9, Brno                                 | 92  | UNIPETROL RPA, s.r.o.       | Olomoucká 38, Brno                                                         |
| 27 | Veterinární a farmaceutická univerzita Brno | Palackého třída 1, Brno                         | 93  | UNIPETROL RPA, s.r.o.       | Hradecká 32, Brno                                                          |
| 28 | AGROFERT, a.s.                              | Obilní 35, Brno                                 | 94  | UNIPETROL RPA, s.r.o.       | Hradecká 2880, Brno                                                        |
| 29 | KRALOVOPOLSKÁ, a.s.                         | Křákovská 68a, Brno                             | 95  | UNIPETROL RPA, s.r.o.       | Okružní 38, Brno                                                           |
| 30 | Exosady Brno, a.s.                          | U Světlav 2, Brno                               | 96  | UNIPETROL RPA, s.r.o.       | Videňská 99, Brno                                                          |
| 31 | Hornýmýsl, spol. s r.o.                     | Tulánská 98C, Brno                              | 97  | UNIPETROL RPA, s.r.o.       | Líšeňská 35, Brno                                                          |
| 32 | SILMET HP, a.s.                             | Videňská 131, Brno                              | 98  | UNIPETROL RPA, s.r.o.       | Avatř Českých drah, k.ú. Třída, p.č. 788/82 - Brno                         |
| 33 | Dakin Device Czech Republic, s.r.o.         | Svádkové vally 2, Brno 627 01                   | 99  | UNIPETROL RPA, s.r.o.       | Videňská 100, Brno - Dolní Heršpice                                        |
| 34 | oncomed manufacturing, s.r.o.               | Karasek 1b, Brno                                | 100 | UNIPETROL RPA, s.r.o.       | Komárovské nábřeží 10, Brno                                                |
| 35 | ROBIN OIL, s.r.o.                           | Ripská 3, Brno                                  | 101 | UNIPETROL RPA, s.r.o.       | Opavská 1, Brno - Pisárky                                                  |
| 36 | AGRO Brno - Tuřany, a.s.                    | Brno - Tuřany, Prácheňská 12a, Brno             | 102 | UNIPETROL RPA, s.r.o.       | Olomoucká 174, Brno - Černovice                                            |
| 37 | AGRO Brno - Tuřany, a.s.                    | Brno - Chřilice, Rebešovická 17, Brno           | 103 | UNIPETROL RPA, s.r.o.       | Videňská 99, Brno                                                          |
| 38 | AGRO Brno - Tuřany, a.s.                    | Brno - Brněnské nanovice, Kaštanová 123, Brno   | 104 | UNIPETROL RPA, s.r.o.       | Líšeňská 35, Brno                                                          |
| 39 | AGRO Brno - Tuřany, a.s.                    | Brno - Dolní Heršpice, Přátelská 12, Brno       | 105 | UNIPETROL RPA, s.r.o.       | Avatř Českých drah, k.ú. Třída, p.č. 788/82 - Brno                         |
| 40 | NAVOS, a.s.                                 | Opavská 38, Brno - Chřilice                     | 106 | UNIPETROL RPA, s.r.o.       | Videňská 100, Brno - Dolní Heršpice                                        |
| 41 | Siemens, s.r.o.                             | Olomoucká 9, Brno                               | 107 | UNIPETROL RPA, s.r.o.       | Komárovské nábřeží 10, Brno                                                |
| 42 | Brněnské komunikace, a.s.                   | Masná 7, Brno                                   | 108 | UNIPETROL RPA, s.r.o.       | Opavská 1, Brno - Pisárky                                                  |
| 43 | VAKABRNOČ, s.r.o.                           | Černovická nábřeží 10, Brno                     | 109 | UNIPETROL RPA, s.r.o.       | Olomoucká 174, Brno - Černovice                                            |
| 44 | PETRA, s.r.o.                               | Rokytova 1, Brno                                | 110 | UNIPETROL RPA, s.r.o.       | Videňská 99, Brno                                                          |
| 45 | PETRA, s.r.o.                               | Jihlavská 28, Brno                              | 111 | UNIPETROL RPA, s.r.o.       | Líšeňská 35, Brno                                                          |
| 46 | ZETON TRACTORS, a.s.                        | Trnková 111, Brno - Líšeň                       | 112 | UNIPETROL RPA, s.r.o.       | Avatř Českých drah, k.ú. Třída, p.č. 788/82 - Brno                         |
| 47 | Nito Denko Czech, s.r.o.                    | Těšná 4, Brno                                   | 113 | UNIPETROL RPA, s.r.o.       | Komárovské nábřeží 10, Brno                                                |
| 48 | Inženýrské stavby Brno, spol. s r.o.        | Hudcová 708, Brno                               | 114 | UNIPETROL RPA, s.r.o.       | Opavská 1, Brno - Pisárky                                                  |
| 49 | Shell Czech Republic, a.s.                  | Letišť Brno - Tuřany 1, Brno                    | 115 | UNIPETROL RPA, s.r.o.       | Olomoucká 174, Brno - Černovice                                            |
| 50 | OKL Bmo, a.s.                               | Trnková 123, Brno                               | 116 | UNIPETROL RPA, s.r.o.       | Videňská 99, Brno                                                          |
| 51 | Reditelství silnic a dálnic ČR              | Rebešovská 702, Brno - Chřilice                 | 117 | UNIPETROL RPA, s.r.o.       | Líšeňská 35, Brno                                                          |
| 52 | Coimonde, a.s.                              | Dukovská 7, Brno - Lesná                        | 118 | UNIPETROL RPA, s.r.o.       | Avatř Českých drah, k.ú. Třída, p.č. 788/82 - Brno                         |
| 53 | Správa a údržba silnic Jihomoravského kraje | Olešnická 35, Brno                              | 119 | UNIPETROL RPA, s.r.o.       | Komárovské nábřeží 10, Brno                                                |
| 54 | OMV Česká republika, s.r.o.                 | Bemáčkova 7, Brno - Vystavěná                   | 120 | UNIPETROL RPA, s.r.o.       | Opavská 1, Brno - Pisárky                                                  |
| 55 | Čepro, a.s.                                 | Křákovského 535/2, Brno                         | 121 | UNIPETROL RPA, s.r.o.       | Olomoucká 174, Brno - Černovice                                            |
| 56 | Čepro, a.s.                                 | Okružní 12, Brno                                | 122 | UNIPETROL RPA, s.r.o.       | Videňská 99, Brno                                                          |

Pozn.: Podrobně viz příloha č. 6. Kanalizačního řádu