


Mapa kanalizační sítě s vyznačením důležitých objektů + vyznačení producentů s možností havarijního úniku

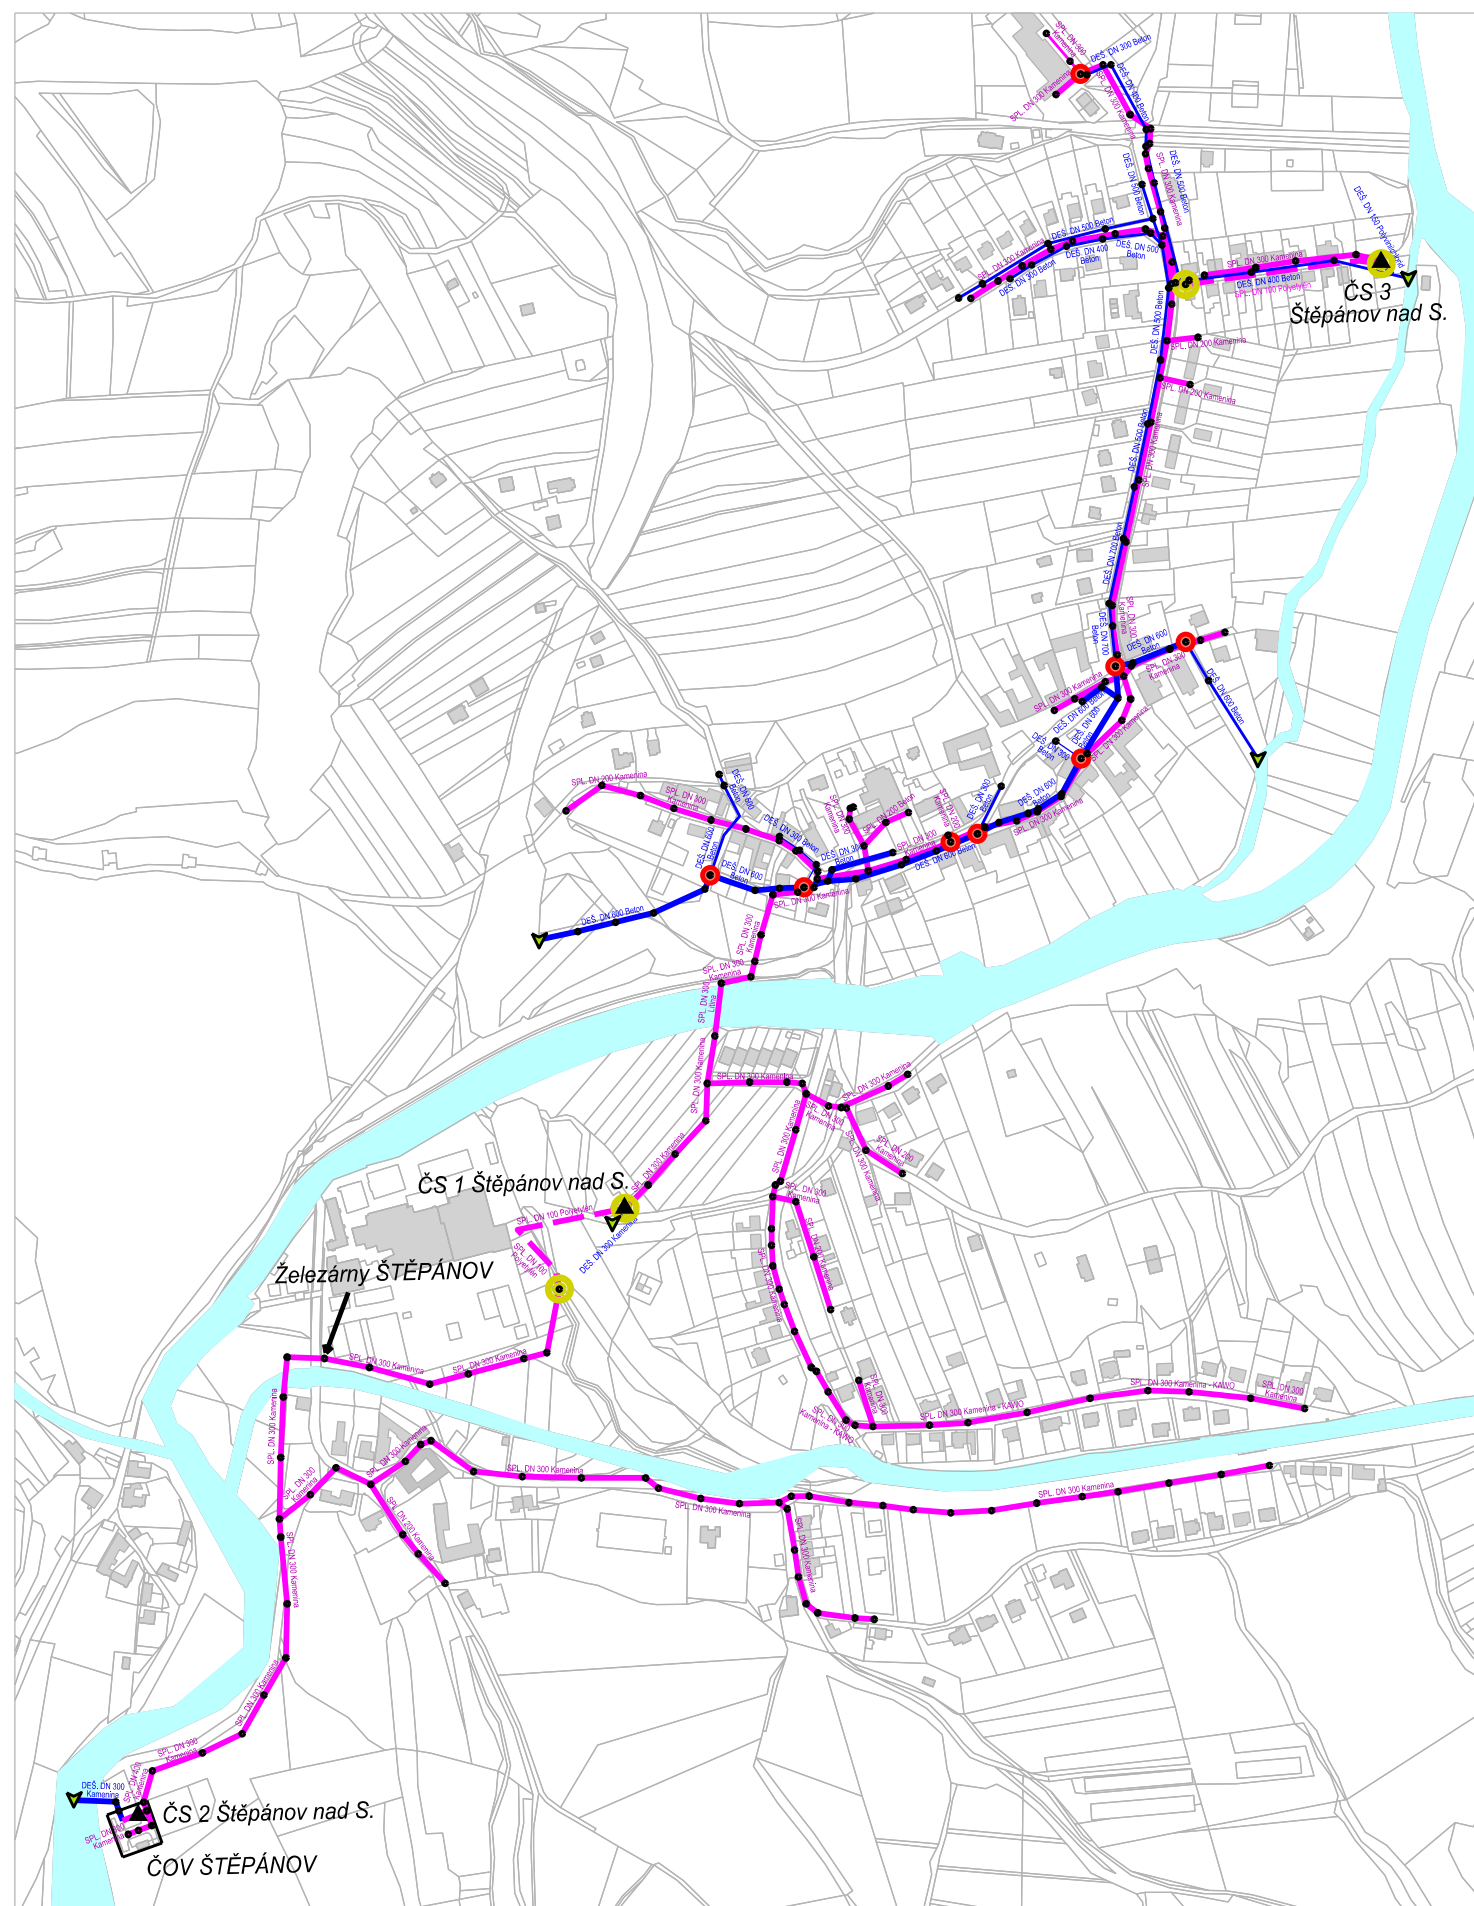

Seznam čistíren odpadních vod na stokové síti - městys Štěpánov nad Svatkou

Název	Projektovaná kapacita (EO)	Název recipientu	Říční kilometr	Číslo hydrologického pořadí
ČOV ŠTĚPÁNOV	884	Svatka	101,9	4-15-01-057

Seznam čerpacích stanic na stokové síti - městys Štěpánov nad Svatkou


Název	Q instalované (l/s)	Systém kanalizace
ČS 1 Štěpánov nad S.	2 x 5	Splašková kanalizace
ČS 2 Štěpánov nad S.	3 x 5	Splašková kanalizace
ČS 3 Štěpánov nad S.	1 x 5	Splašková kanalizace

Seznam producentů s možností havarijního úniku - městys Štěpánov nad Svatkou

Název	Adresa
Železářny Štěpánov, spol. s r.o.	Štěpánov nad Svatkou 281, PSČ 592 63

LEGENDA

- STOKY SPLAŠKOVÉ KANALIZACE
- STOKY DEŠŤOVÉ KANALIZACE
- - - VÝTLAKY SPLAŠKOVÉ KANALIZACE
- - - VÝTLAKY DEŠŤOVÉ KANALIZACE
- STOKY SPLAŠKOVÉ KANALIZACE NEPROVOZOVANÉ BVK, a.s.
- STOKY DEŠŤOVÉ KANALIZACE NEPROVOZOVANÉ BVK, a.s.
- ▼ VÝUST
- KANALIZAČNÍ UZLY
- ▲ ČERPAČÍ STANICE
- UMÍSTĚNÍ PŘEDÁVACÍCH MÍST
- NAPOJENÍ VÝZNAMNÝCH VÝTLAKŮ
- KATASTR NEMOVITOSTÍ
- STAVEBÍ OBJEKTY
- HRANICE AREÁLU ČOV
- VODNÍ PLOCHY
- MÍSTO NAPOJENÍ PRODUCENTA S MOŽNOSTÍ HAVARIJNÍHO ÚNIKU

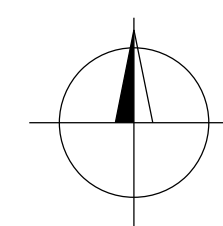

KANALIZAČNÍ ŘÁD - MĚSTYS ŠTĚPÁNOV NAD SVRATKOU	PŘÍLOHA Č. 3
Mapa kanalizační sítě s vyznačením důležitých objektů + vyznačení producentů s možností havarijního úniku	DATUM
	ŘÍJEN 2022