


STOKA A
KAMENINOVÉ POTRUBÍ DN400, DL. 98,85m

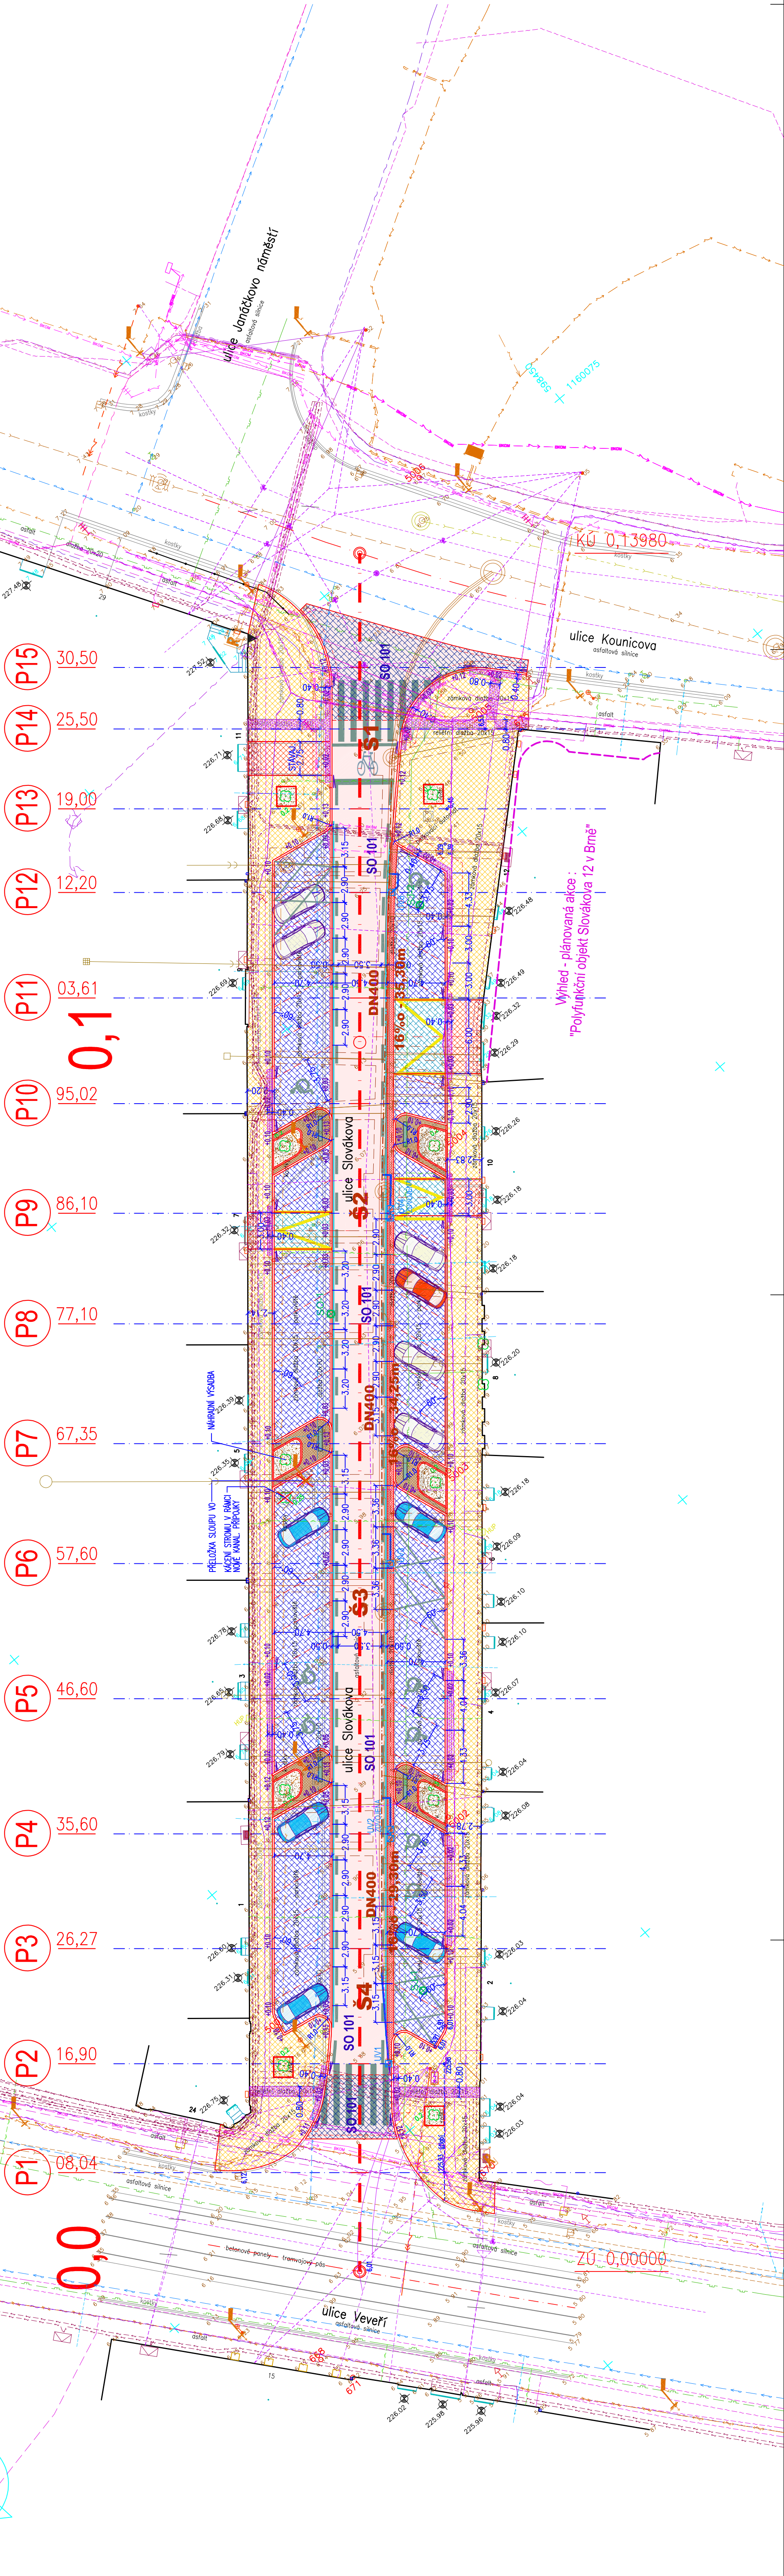

Výhled - plánovaná akce :
"Polyfunkční objekt Slovákova 12 v Brně"

LEGENDA KOMUNIKAČNÍCH ÚPRAV
KOMUNIKAČNÍ ÚPRAVY NAVRŽENÉ V RÁMCI AKCE BVK a.s.
"Brno, Slovákova – oprava kanalizace"

- OBNOVA VOZOVKY V PLNÉ KONSTRUKCI
- OBNOVA OBRUSNÉ A LOŽNÍ VRSTVY V NAPOJENÍ NA STÁVAJÍCÍ VOZOVKU
- ULIČNÍ VPUSTI A JEJICH PŘÍPOJKY
- ZDVOJENÉ ULIČNÍ VPUSTI A JEJICH PŘÍPOJKY
- SONDY IG PRŮZKUMU
- KÁČENÝ STROM V RÁMCI KANALIZAČNÍ PŘÍPOJKY
- DEKONTAŽ SÍLOUPY VO V RÁMCI KANALIZAČNÍ PŘÍPOJKY
- REKONSTRUKCE VO V ULICI ŘEŠÍ SOUVISEJÍCÍ AKCE TSB Brno a.s.
- OPRAVOVANÁ KANALIZACE

- LEGENDA KOMUNIKAČNÍCH ÚPRAV, NAVRŽENÝCH V RÁMCI SOUVISEJÍCÍ AKCE BKOMU a.s.
"Oprava chodníků a parkovacích ploch na ulici Slovákova"
- DLAŽDEŇA VOZOVKA PARKOVIŠTĚ
- DLAŽDEŇA VOZOVKA PARKOVIŠTĚ PŘED CHODNÍKOVÝMI PŘEJEZDY
- DLAŽDĚNÉ CHODNÍKOVÉ PŘEJEZDY
- DLAŽDĚNÉ CHODNÍKY
- DLAŽDĚNÉ OSTRŮVKY
- ÚPRAVY OKOLO STROMŮ
- RELIEFNI SLIPEČKÁ DLAŽBA

Rev. č.

Datum

Schválil

Stučný popis změn

KOOPERACE V PROFESI

DOPRAVNÍ ČÁST

PRO DUIS s.r.o.

tel:

E-mail:

ICO:

DUIS s.r.o.

Projektové a inženýrské služby

Sřská 1546/21, 612 00 Brno

E-mail: dui@duis.cz

www.duis.cz

Výpracoval:

Projektoval:

Ukládal:

Tech. kontrola:

DUIS s.r.o.

Projektové a inženýrské služby

Sřská 1546/21, 612 00 Brno

E-mail: dui@duis.cz

www.duis.cz

Formát:

Datum:

Slup:

Seřben:

Mřířek:

Číslo zázřky:

6 A4

02/2020

DSP a PS

D.2.1.2–SIT

1:250

1142

Objednatel:

Alce:

Stavební řřadu:

Přiloř:

Brněnské vodřny a kanalizace, a.s.

BRNO, SLOVÁKOVA

OPRAVA KANALIZACE

SO 101 KOMUNIKAČNÍ ÚPRAVY - OBNOVA VOZOVKY

DOPRAVNÍ SITUACE

- STÁVAJÍCÍ KANALIZACE
- STÁVAJÍCÍ KANALIZAČNÍ PŘÍPOJKA
- STÁVAJÍCÍ KANALIZACE DEŠŤOVÁ, JINÝ PROVOZOVATEL
- STÁVAJÍCÍ VODOVODNÍ ŘAD
- STÁVAJÍCÍ VODOVODNÍ PŘÍPOJKA
- STÁVAJÍCÍ VODOVODNÍ PŘÍPOJKA NEPŘEVZATÁ
- KABEL NN EON – CHRANIČKA
- KABEL NN EON ZRUŠENÝ
- KABEL VN EON
- NTL INOGY STÁVAJÍCÍ
- NTL PŘÍPOJKY INOGY STÁVAJÍCÍ
- KABEL DIAL TELECOM NADZEMNÍ
- KABEL DIAL TELECOM PODZEMNÍ
- KABELY CETIN
- KABELY CETIN NEPROVOZOVANÉ
- KABELY BKOM
- SÍLOVÉ KABELY VO + STOŽÁRY
- KABELY MASÁRYKOVA UNIVERZITA
- OPTICKÉ KABELY T MOBILE
- KABELY ČD TELEMATIKA
- KABELY PČR
- KABELY UPC
- KABELY DPMB
- KABELY DPMB NADZEMNÍ, TROLEJE
- KABEL FASTER