


KAMENINOVÉ POTRUBÍ DN400, DL. 98,85m

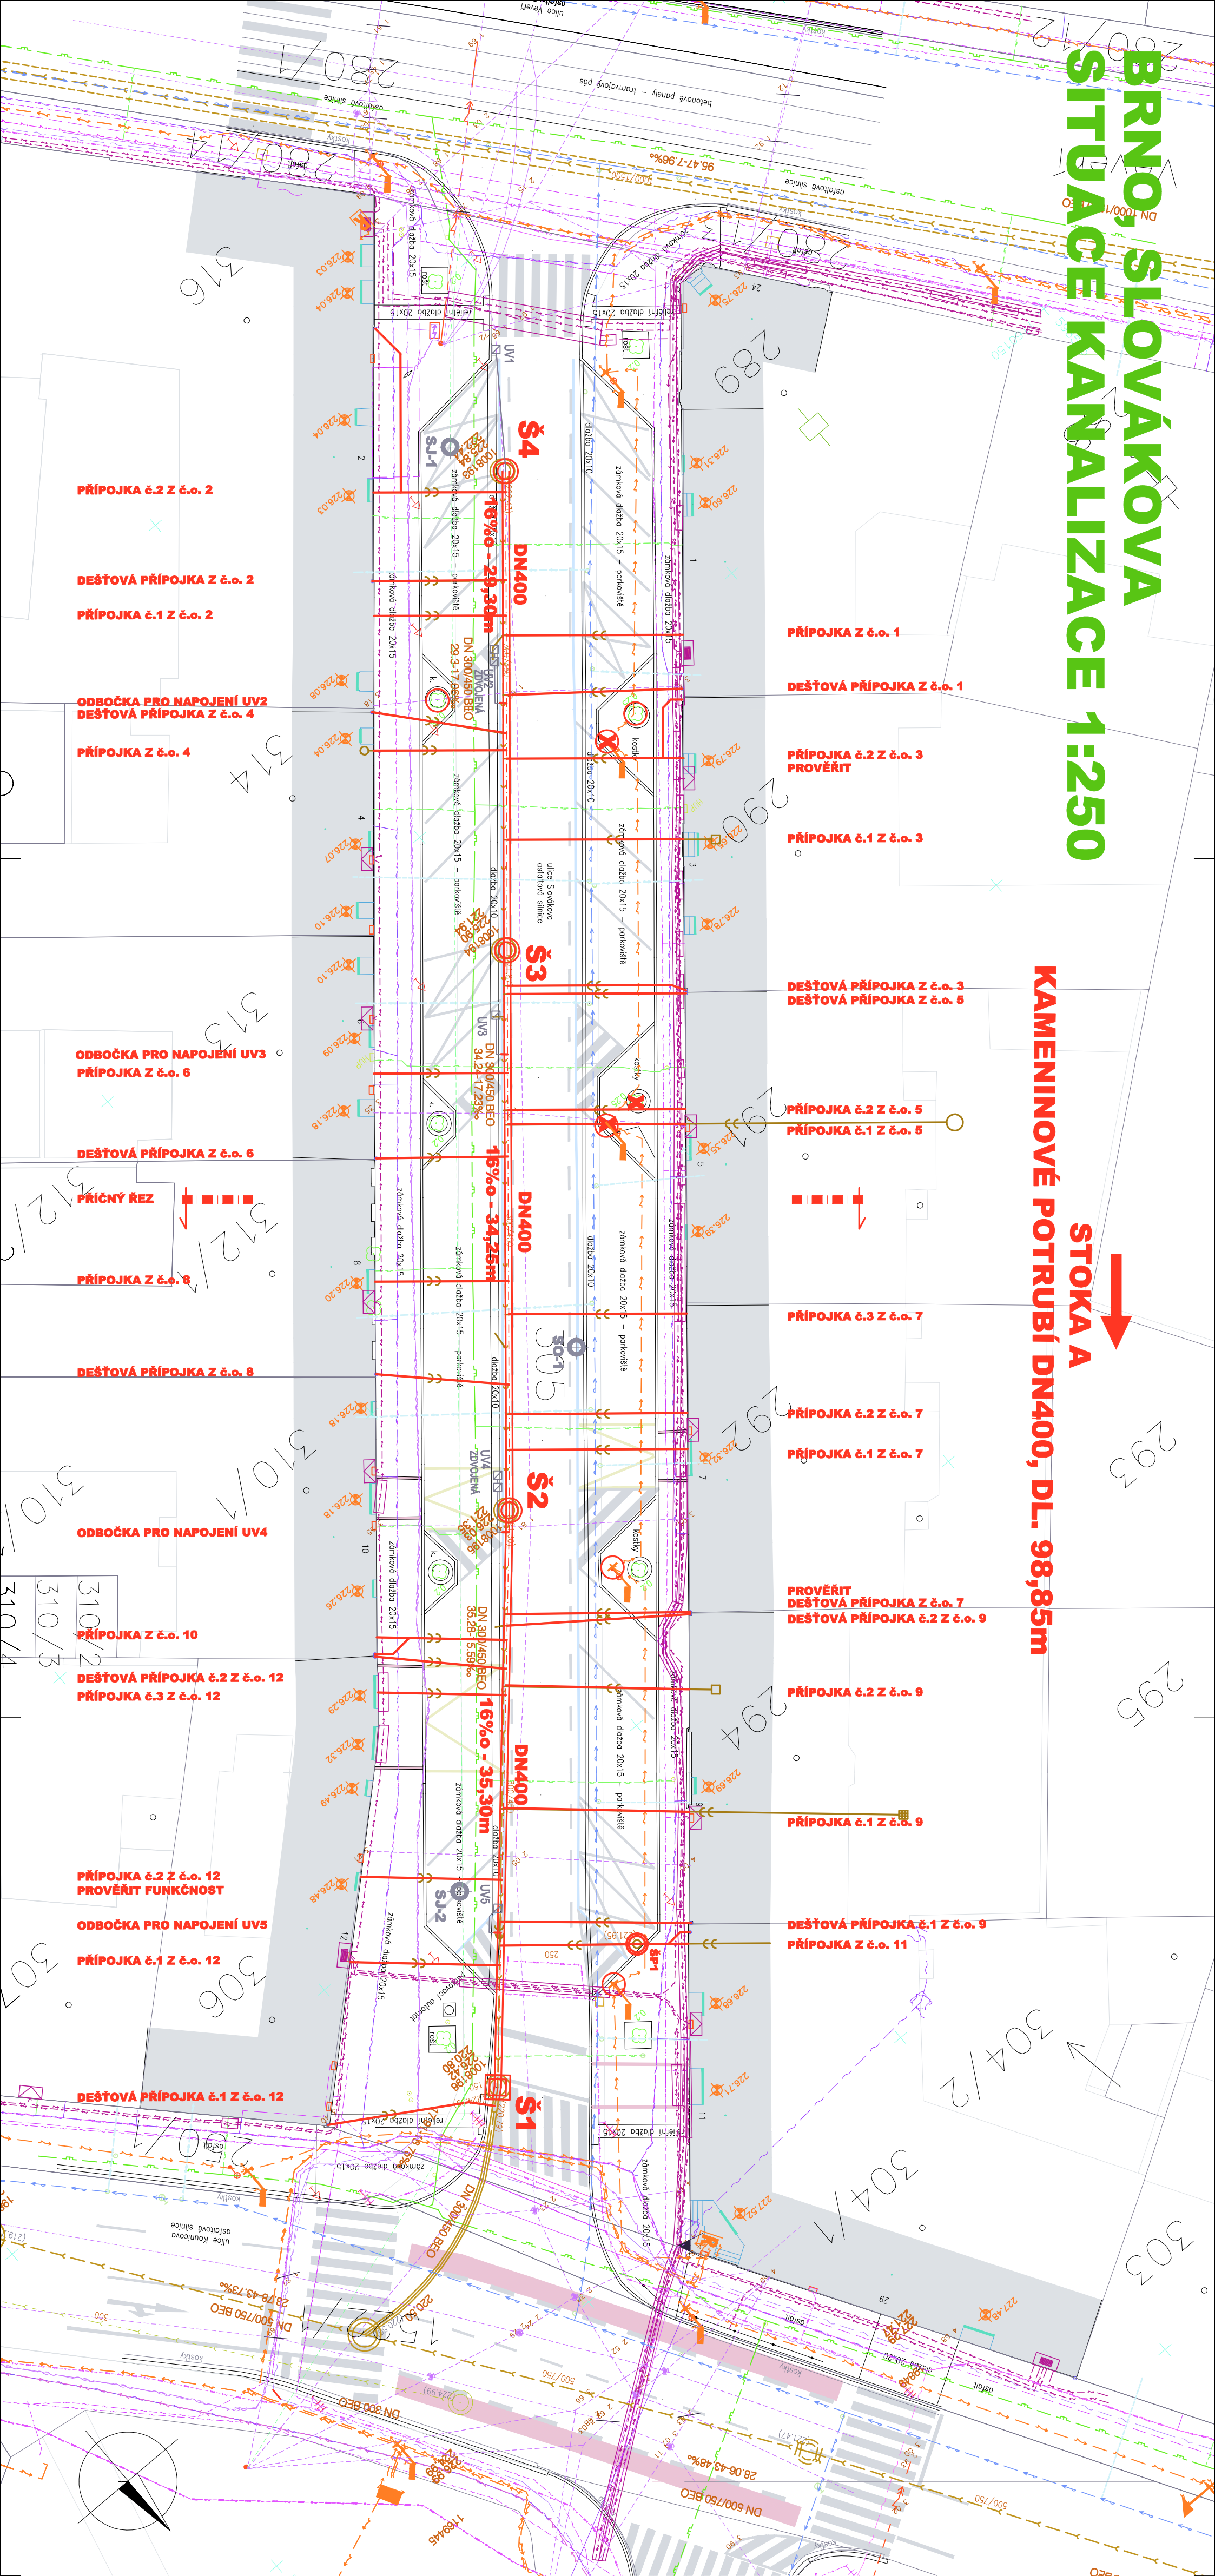

IG SONDA

[illegible]

		DUIS	
		S.R.O.	
Vytvářeno v: ☐ Projektant: ☐ Milim, projektov:		Projektové a inženýrské služby	
Objednatel: ☐ BvK, a.s.		Sostka 1546/21, 612 00 Brno	
Investor: ☐		E-mail: dui@duis.cz	
Fornit: ☐		www.duis.cz	
Datum: ☐		4 A4	
Stupni: ☐		02/2020	
Soubor: ☐		DSP a DP9	
Mřířko: ☐		sít-slovakova	
Stavění část: ☐		1:250	
Přehled: ☐		Číslo zakázky: 1142	
SITUACE KANALIZACE		Číslo: D.1.1.2	