


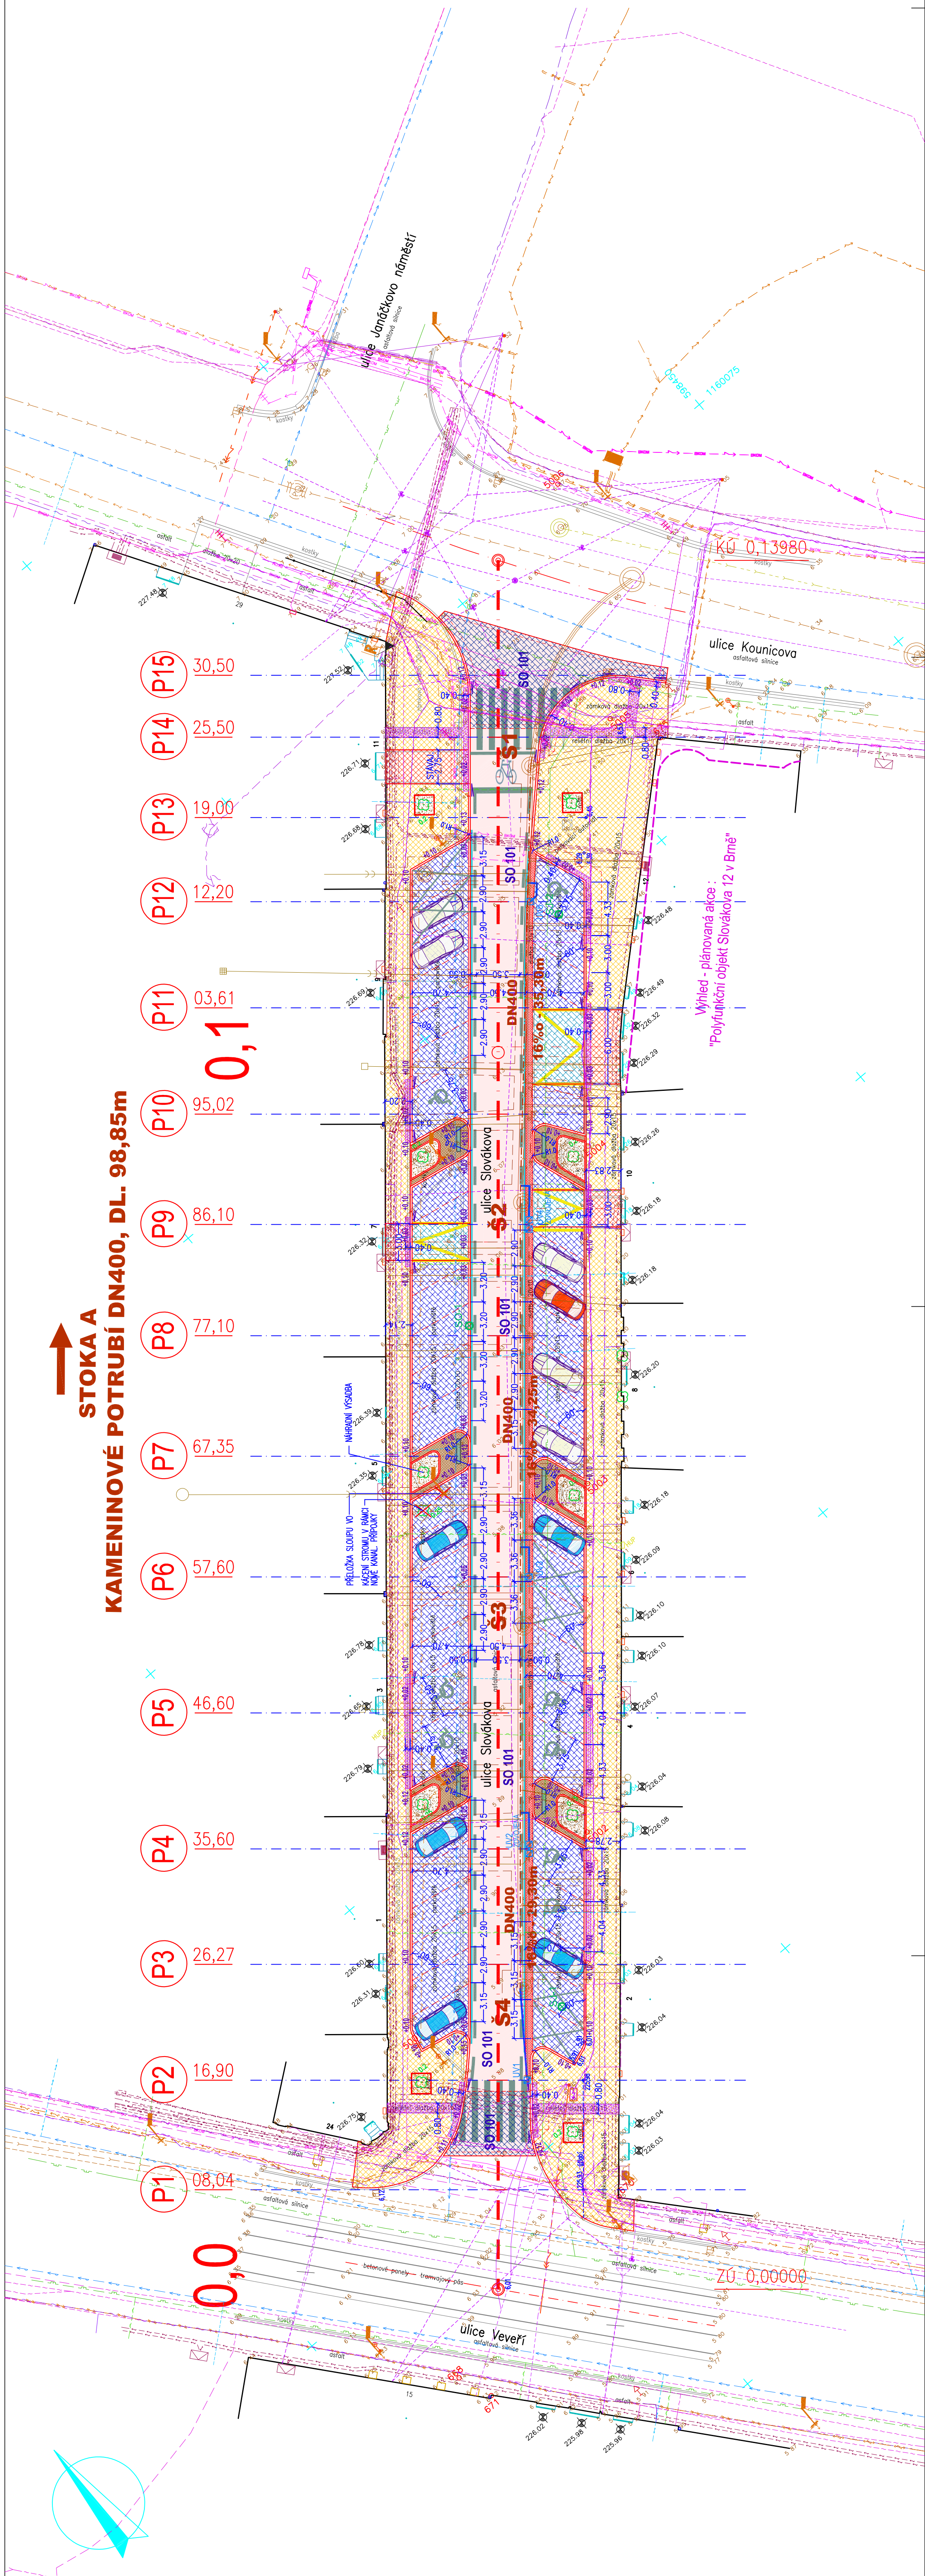

LEGENDA STÁVAJÍCICH SÍTÍ

STÁVAJÍCÍ KANALIZACE	
STÁVAJÍCÍ KANALIZAČNÍ PŘÍPOJKA	
STÁVAJÍCÍ KANALIZACE DEŠŤOVÁ, JINÝ PROVOZOVATEL	
STÁVAJÍCÍ VODOVODNÍ ŘAD	
STÁVAJÍCÍ VODOVODNÍ PŘÍPOJKA	
STÁVAJÍCÍ VODOVODNÍ PŘÍPOJKA NEPŘEVZATÁ	
KABEL NN EON – CHRÁNIČKA	
KABEL NN EON ZRUŠENÝ	
KABEL VN EON	
NTL INOGY STÁVAJÍCÍ	
NTL PŘÍPOJKY INOGY STÁVAJÍCÍ	
KABEL DIAL TELECOM NADZEMNÍ	
KABEL DIAL TELECOM PODZEMNÍ	
KABELY ČETIN	
KABELY ČETIN NEPROVOZOVANÉ	
KABELY BKOM	
SÍLOVÉ KABELY VO + STOŽÁRY	
KABELY MASARYKOVA UNIVERZITA	
OPTICKÉ KABELY T MOBILE	
KABELY ČD TELEMATIKA	
KABELY PČR	
KABELY UPC	
KABELY DPMb	
KABELY DPMb NADZEMNÍ, TROLEJE	
KABEL FASTER	

LEGENDA KOMUNIKAČNÍCH ÚPRAV

KOMUNIKAČNÍ ÚPRAVY NAVRŽENÉ V RÁMCI AKCE BVK a.s.
"Brno Slovákova – oprava kanalizace"

- OBNOVA VOZOVKY V PLNÉ KONSTRUKCI
- OBNOVA OBRUSNÉ A LOŽNÍ VRSTVY V NÁPOJENÍ NA STÁVAJÍCÍ VOZOVKY
- ULIČNÍ VPUSTI A JEJICH PŘÍPOJKY
- ZDVOJENÉ ULIČNÍ VPUSTI A JEJICH PŘÍPOJKY
- SONDY IG PRŮZKUMU
- KACENÝ STROM V RAMCI KANALIZAČNÍ PŘÍPOJKY
- NÁHRADNÍ VÝSADBA
- DEMONTÁŽ SLOUPU VO V RAMCI KANALIZAČNÍ PŘÍPOJKY
- REKONSTRUKCE VO V ULICI ŘEŠÍ SOUVISEJÍCÍ AKCE ISE Brno a.s.
- OPRAVOVANÁ KANALIZACE

LEGENDA KOMUNIKAČNÍCH ÚPRAV, NAVRŽENÝCH V RÁMCI SOUŠISEJÍCÍ AKCE BKOMU a.s.
"Oprava chodníků a parkovacích ploch na ulici Slovákova"

	DLAŽEHNÁ VOZOVKA PARKOVIŠTĚ
	DLAŽEHNÁ VOZOVKA PARKOVIŠTĚ PŘED CHODNÍKOVÝMI PŘEJEZDY
	DLAŽEHNÉ CHODNÍKOVÉ PŘEJEZDY
	DLAŽEHNÉ CHODNÍKY
	DLAŽEHNÉ OSTRŮVKY
	ÚPRAVY OKOLO STROMŮ
	RELIEFNÍ SLEPEČKA DLAŽBA
	

Rev. č.	Datum	Schválí	Stručný popis změn

KOOPERACE V PROFESI	tel.: [REDACTED]
DOPRAVNÍ ČÁST	E-mail: argema.sro@seznam.cz
PRO DUJS s.r.o.	IČO: 44961049

	DUIS s.r.o. Projektové a inženýrské služby Štábkova 1546/21, 612 00 Brno E-mail: dui@duis.cz www.duis.cz	
	Vyráběvatel:	Projektant:
Objednatel:		Formát:
Akce:		Datum:
BRNO, SLOVÁKOVA OPRAVA KANALIZACE		Stupeň:
SO 101 KOMUNIKAČNÍ ÚPRAVY - OBNOVA VOZOVKY		DSP a PS
DOPRAVNÍ SITUACE		Souborný
Stavěbní část		Měřítko:
Příloha:		1:250
Číslo zakázky		1142
C.přílohy:		D.2.1.2