


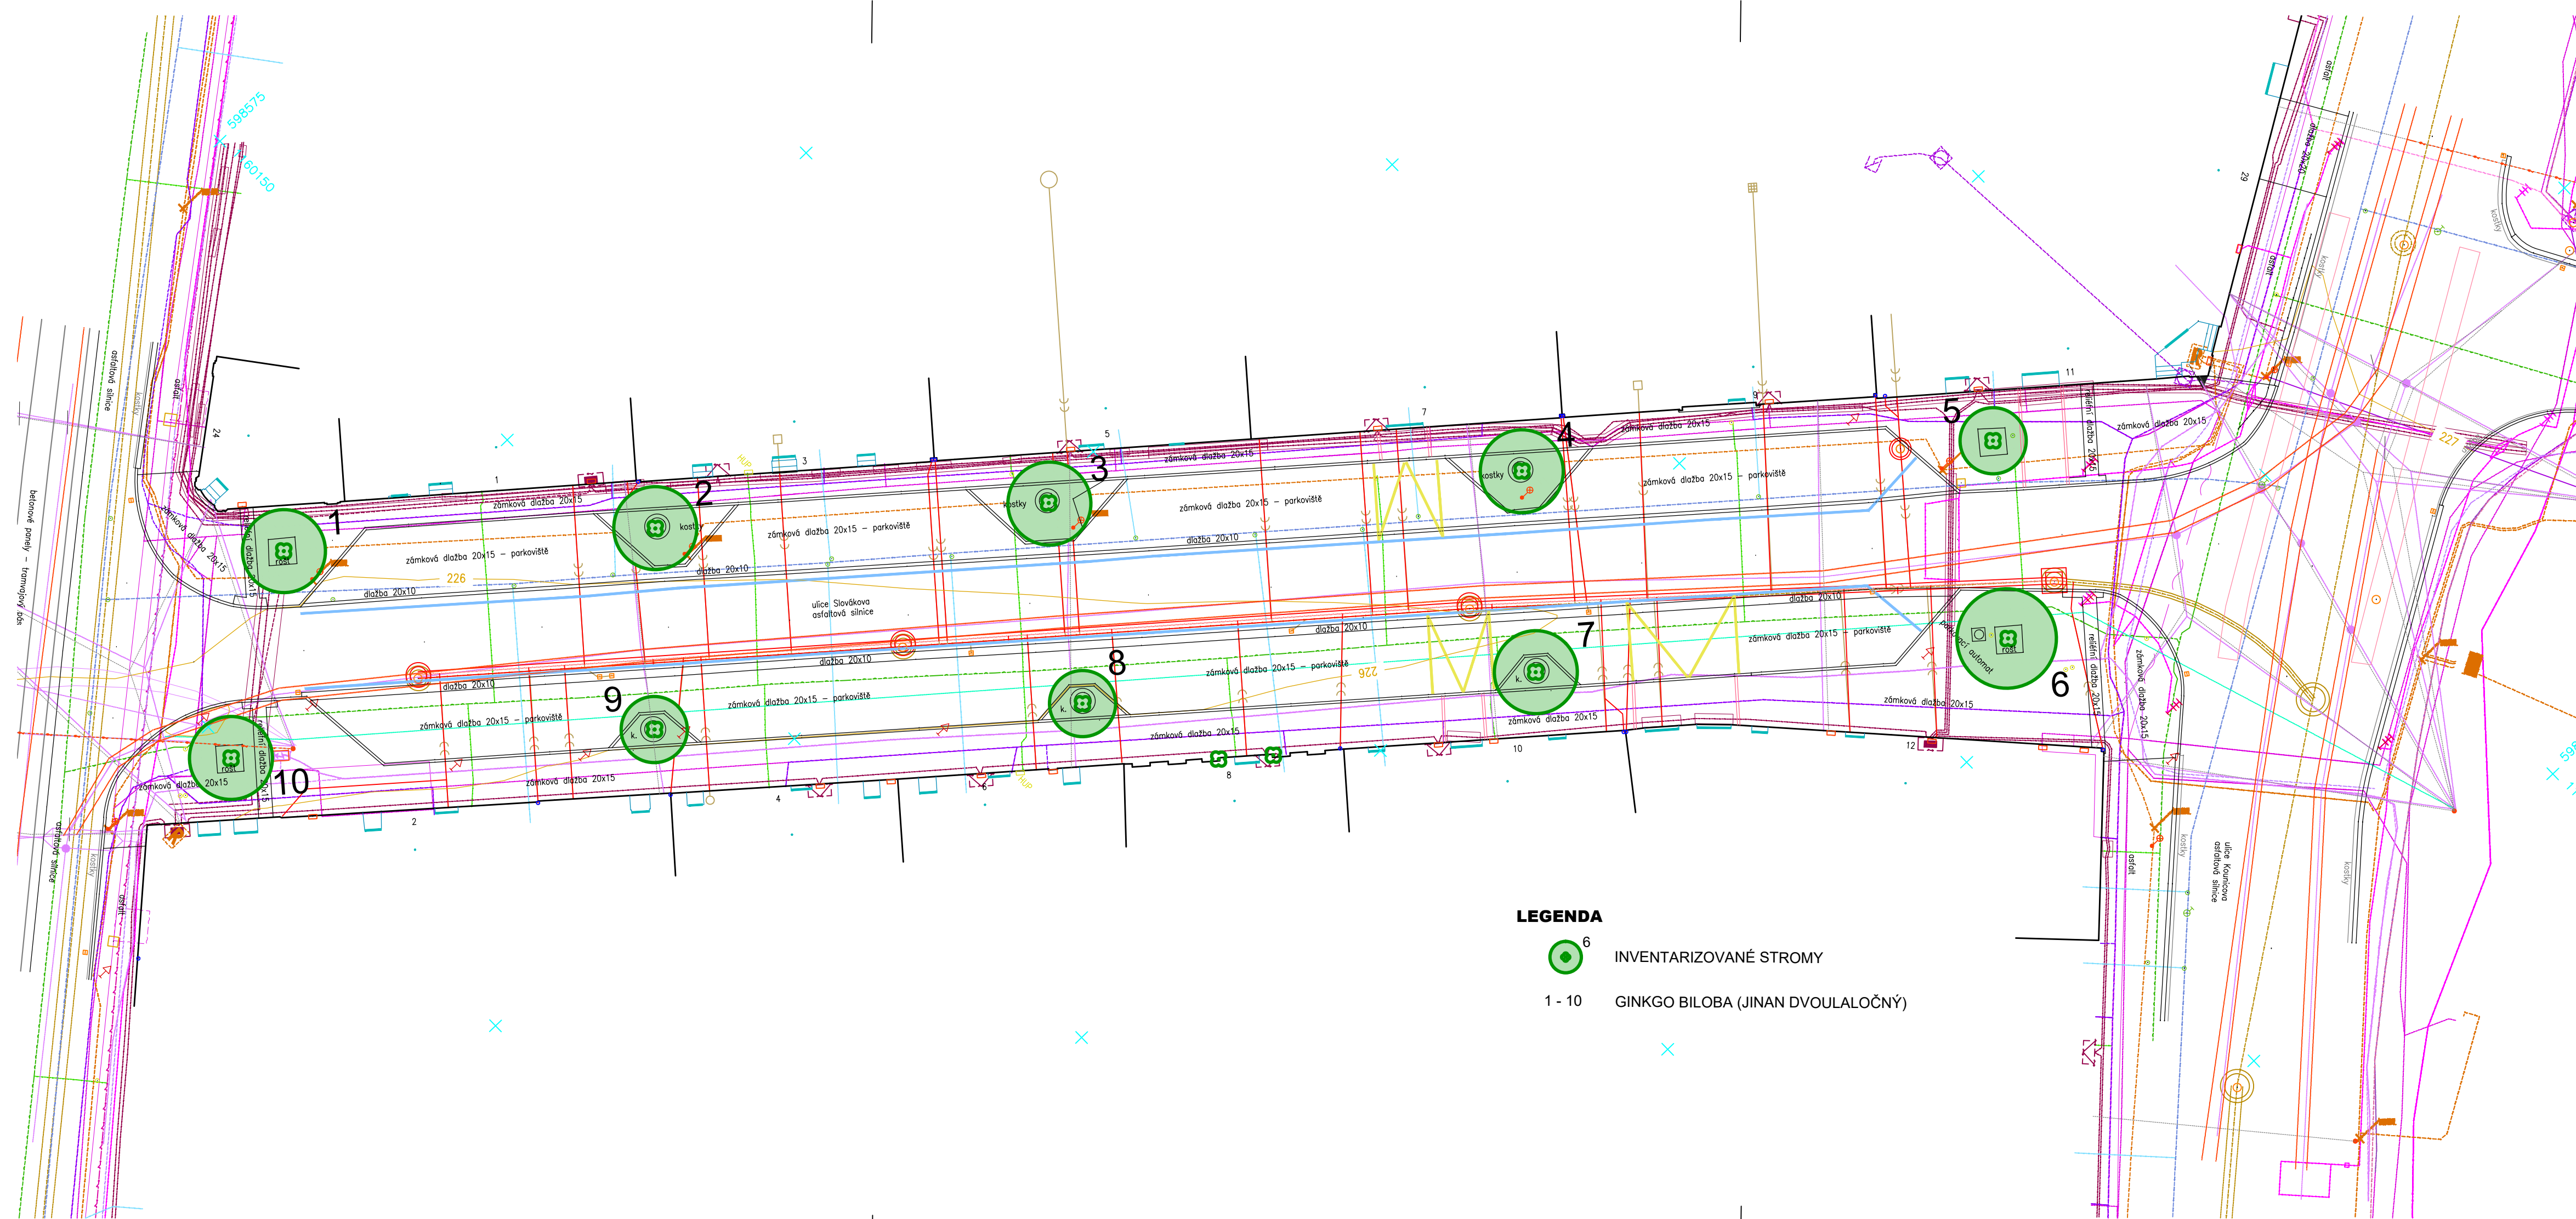

- LEGENDA**
-  **INVENTARIZOVANÉ STROMY**
 - 1 - 10 GINKGO BILOBA (JINAN DVOULALOČNÝ)**

- LEGENDA**
-  **OPRAVOVANÁ KANALIZACE**
 -  **OPRAVOVANÁ KANALIZAČNÍ PŘÍPOJKA**
 -  **STÁVAJÍCÍ KANALIZACE**
 -  **STÁVAJÍCÍ KANALIZAČNÍ PŘÍPOJKA**
 -  **STÁVAJÍCÍ KANALIZACE DEŠŤOVÁ, JINÝ PROVOZOVATEL**
 -  **STÁVAJÍCÍ VODOVODNÍ ŘÁD**
 -  **STÁVAJÍCÍ VODOVODNÍ PŘÍPOJKA**
 -  **STÁVAJÍCÍ VODOVODNÍ PŘÍPOJKA NEPŘEVZATÁ**
 -  **KABEL NN EON - CHRÁNIČKA**
 -  **KABEL NN EON ZRUŠENÝ**
 -  **KABEL VN EON**
 -  **NTL INOGY STÁVAJÍCÍ**
 -  **NTL PŘÍPOJKY INOGY STÁVAJÍCÍ**
 -  **KABEL DIAL TELECOM NADZEMNÍ**
 -  **KABEL DIAL TELECOM PODZEMNÍ**
 -  **KABELY CETIN**
 -  **KABELY CETIN NEPROVOZOVANÉ**
 -  **KABELY BKOM**
 -  **SILOVÉ KABELY VO + STOŽÁRY**
 -  **ZAJIŠTĚNÍ / DEMONTÁŽ STOŽÁRU VO**
 -  **KABELY MASARYKOVA UNIVERZITA**
 -  **OPTICKÉ KABELY T MOBILE**
 -  **KABELY ČD TELEMATIKA**
 -  **KABELY PCR**
 -  **KABELY UPC**
 -  **KABELY DPMB**
 -  **TRAKČNÍ VEDENÍ DPMB NADZEMNÍ, STÁVAJÍCÍ**
 -  **TRAKČNÍ VEDENÍ PŘELOŽKA, NOVE**
 -  **KABEL FASTER**
 -  **KÁČENÍ STROMU**
 -  **IG SONDA**

Rev. č.	Datum	Schválil	Stručný popis změn

KOOPERACE V PROFESI zahradní a krajinná tvorba PRO DUIS s.r.o.	JMÉNO [REDACTED] ADRESA [REDACTED]	tel.: fax: IČO: [REDACTED]
--	--	----------------------------------

		DUIS S.R.O. Projektové a inženýrské služby Srbská 1546/21, 612 00 Brno E-mail: duis@duis.cz www.duis.cz	
Vypracoval:	Projektant:	HLing.projektu:	Tech. kontrola:
Objednatel: Brněnské vodárny a kanalizace, a.s.		Formát:	4 A4
Akce: BRNO, SLOVÁKOVA OPRAVA KANALIZACE		Datum:	02/2020
Stavební část: INVENTARIZACE ZELENĚ		Stupeň:	DSP a PS
Příloha: SITUACE		Soubor:	-
		Měřítko:	1 : 250
		Číslo zakázky:	1142
		Č.přílohy:	K.2